



WIDOK A

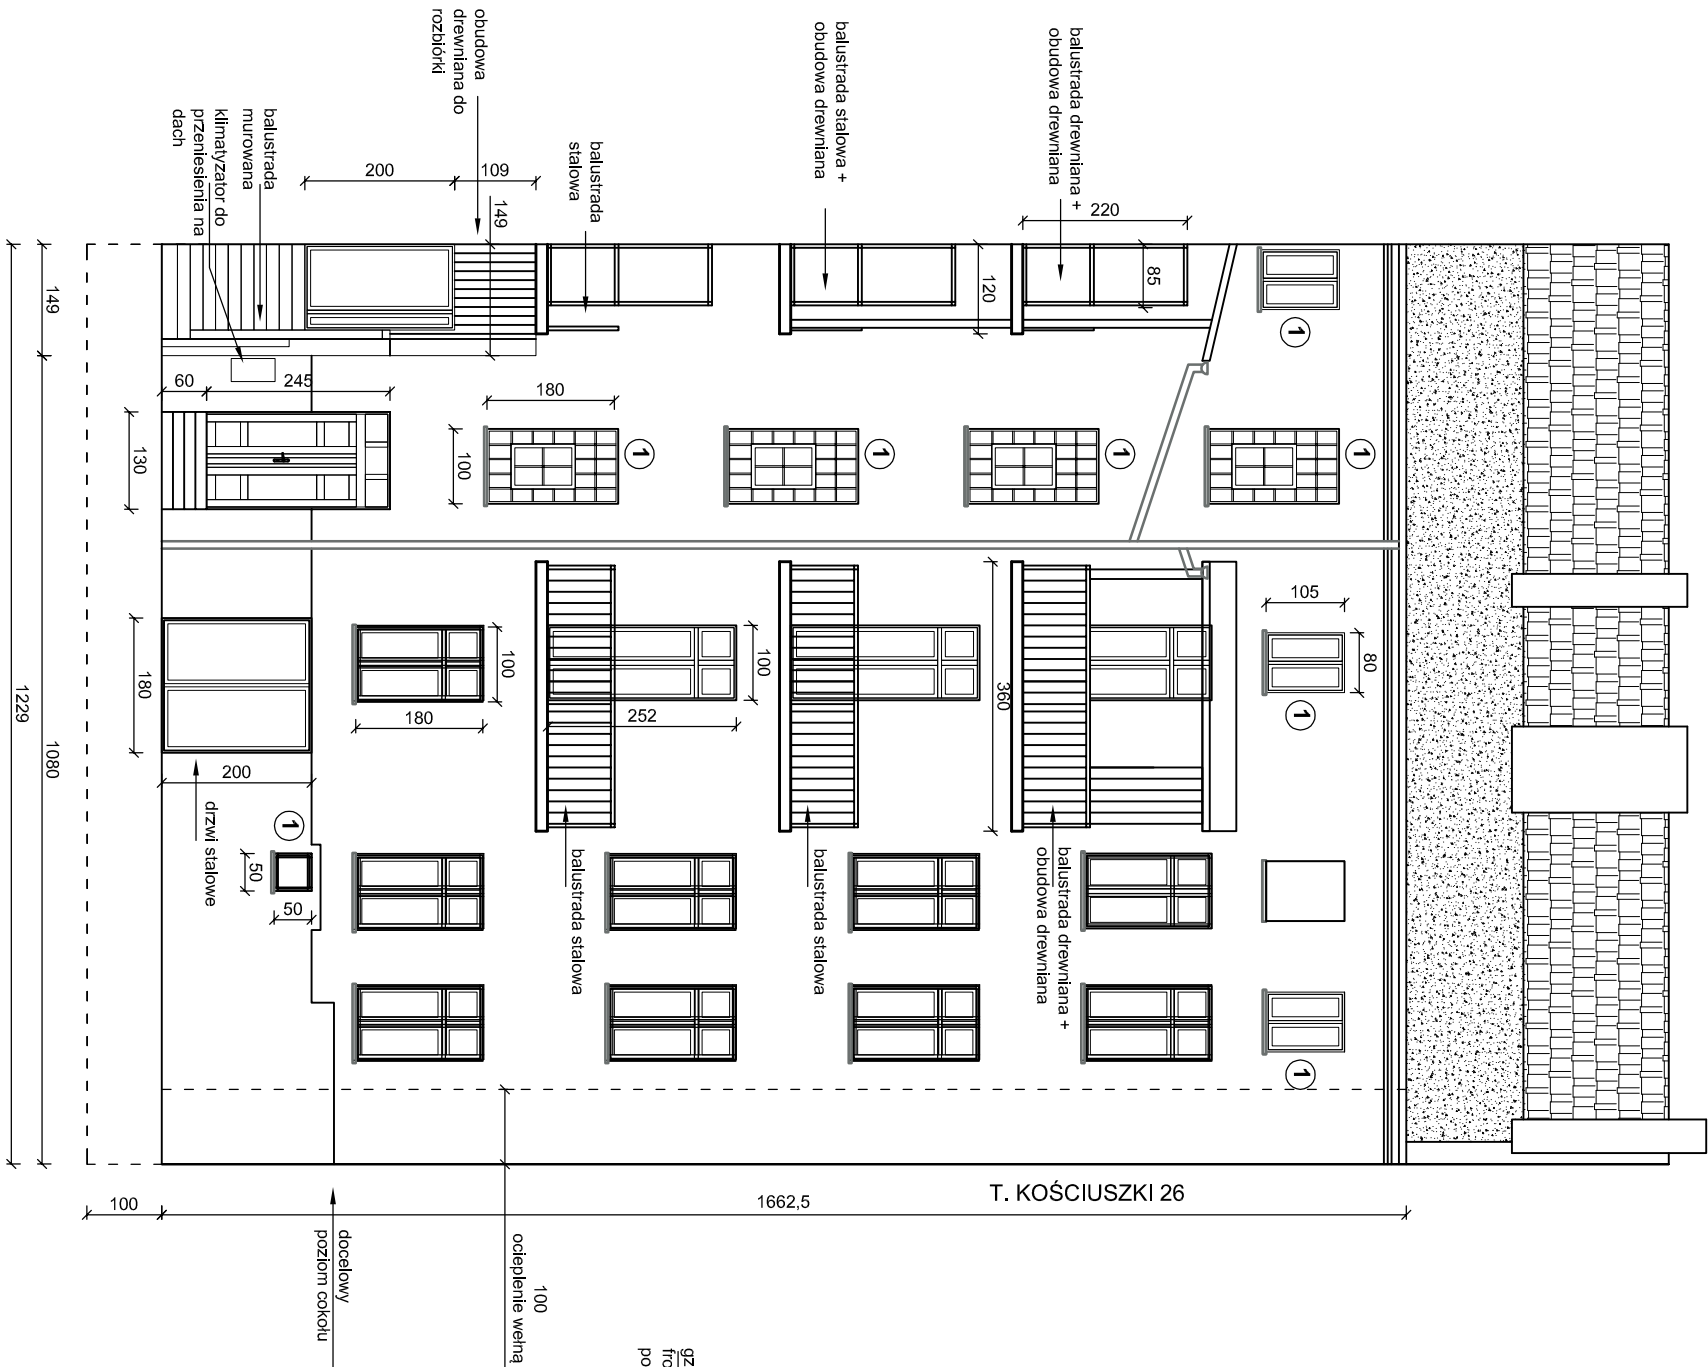

1 stolarka do wymiany

WIDOK B

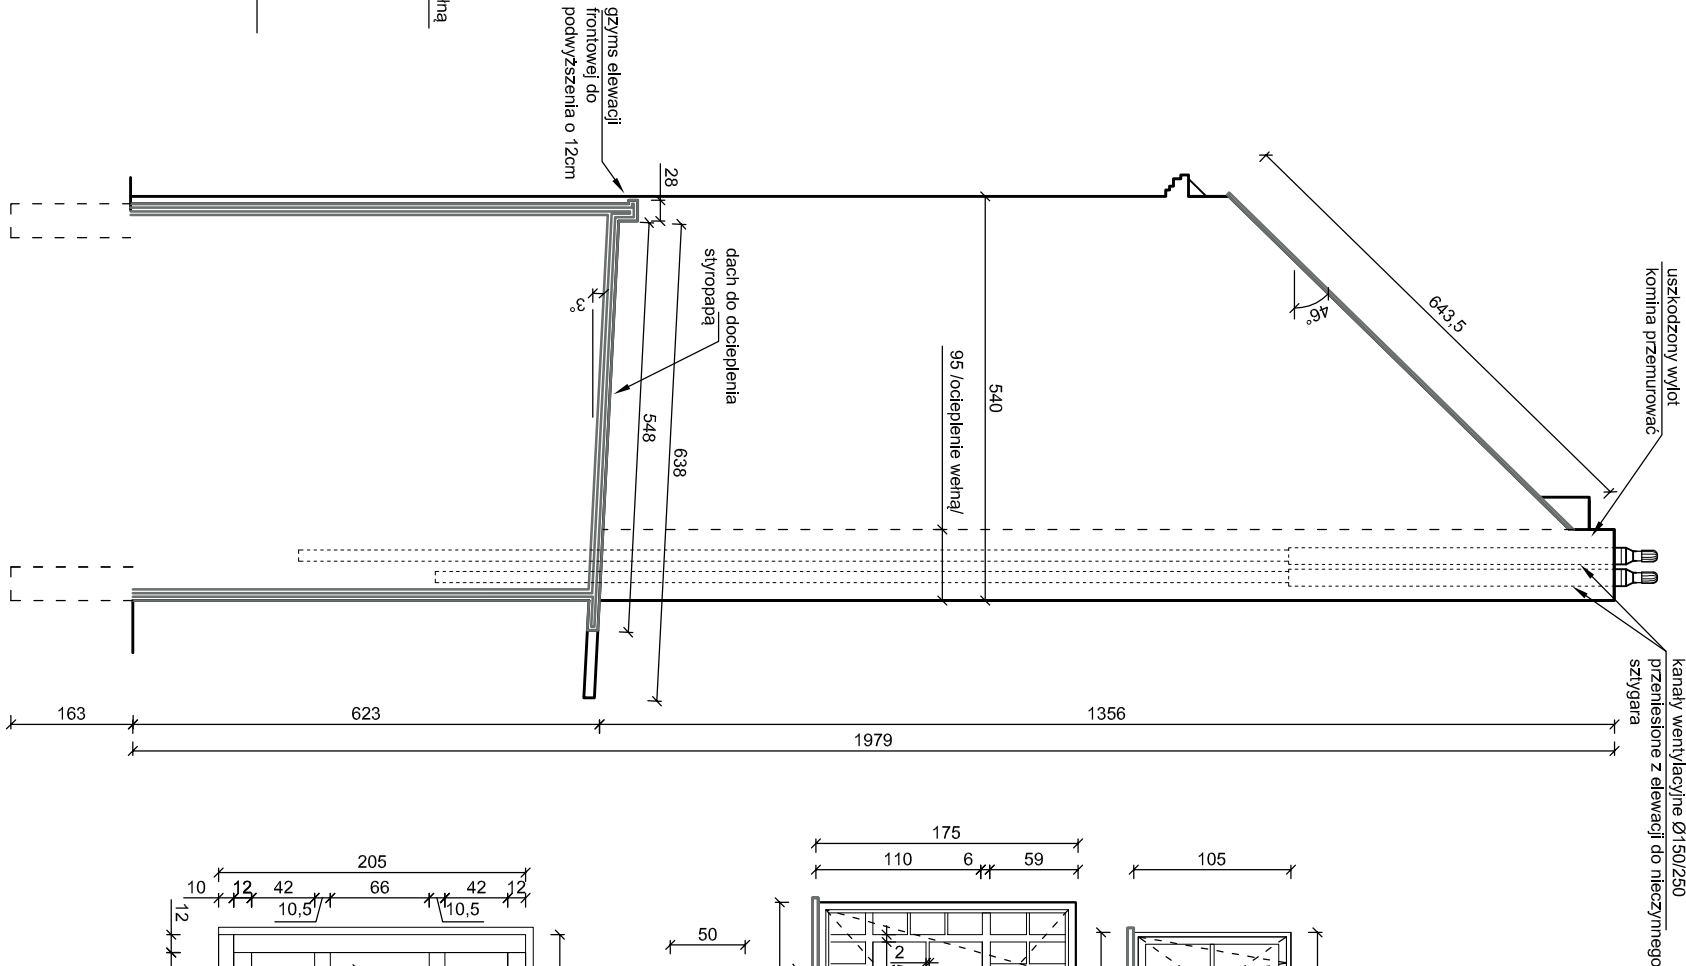

Stolarka projektowana:

a) strychy 3szt.

drewniana; $U \leq 1,4$
kolor ciemny brąz palisander
szprosły międzyszybowe szer. 20mm

b) klatka schodowa 4szt.


drewniana; $U \leq 1,4$
kolor ciemny brąz palisander
szprosły międzyszybowe szer. 50 i 20mm

c) piwnice 1szt.

PCV; $U \leq 1,4$
kolor ciemny brąz palisander

drzwi zewnętrzne do lokali, 2szt.

drewno; $U \leq 1,3$
kolor ciemny brąz palisander

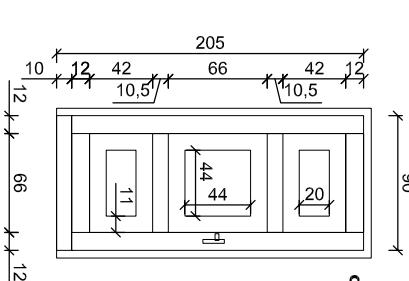

Objekt: BUDYNEK MIESZKALNY WIELODZINNY				Nazwa rysunku:			
Adres: 40-048 Katowice ul. T. Kościuszki 28				ELEWACJA			
Inwestor: Wspólnota Mieszkaniowa przy ul. T. Kościuszki 28 w Katowicach				INWENTARYZACJA			
Staniam: PROJEKT BUDOWLANY		Skala: 1:100		Nr rys.: A-01		Rwizja: 00	
Branża: ARCHITECTURAKONSTRUKCJA		Data wydania: 03.2024		Nr sff: 54			