



WIDOK A

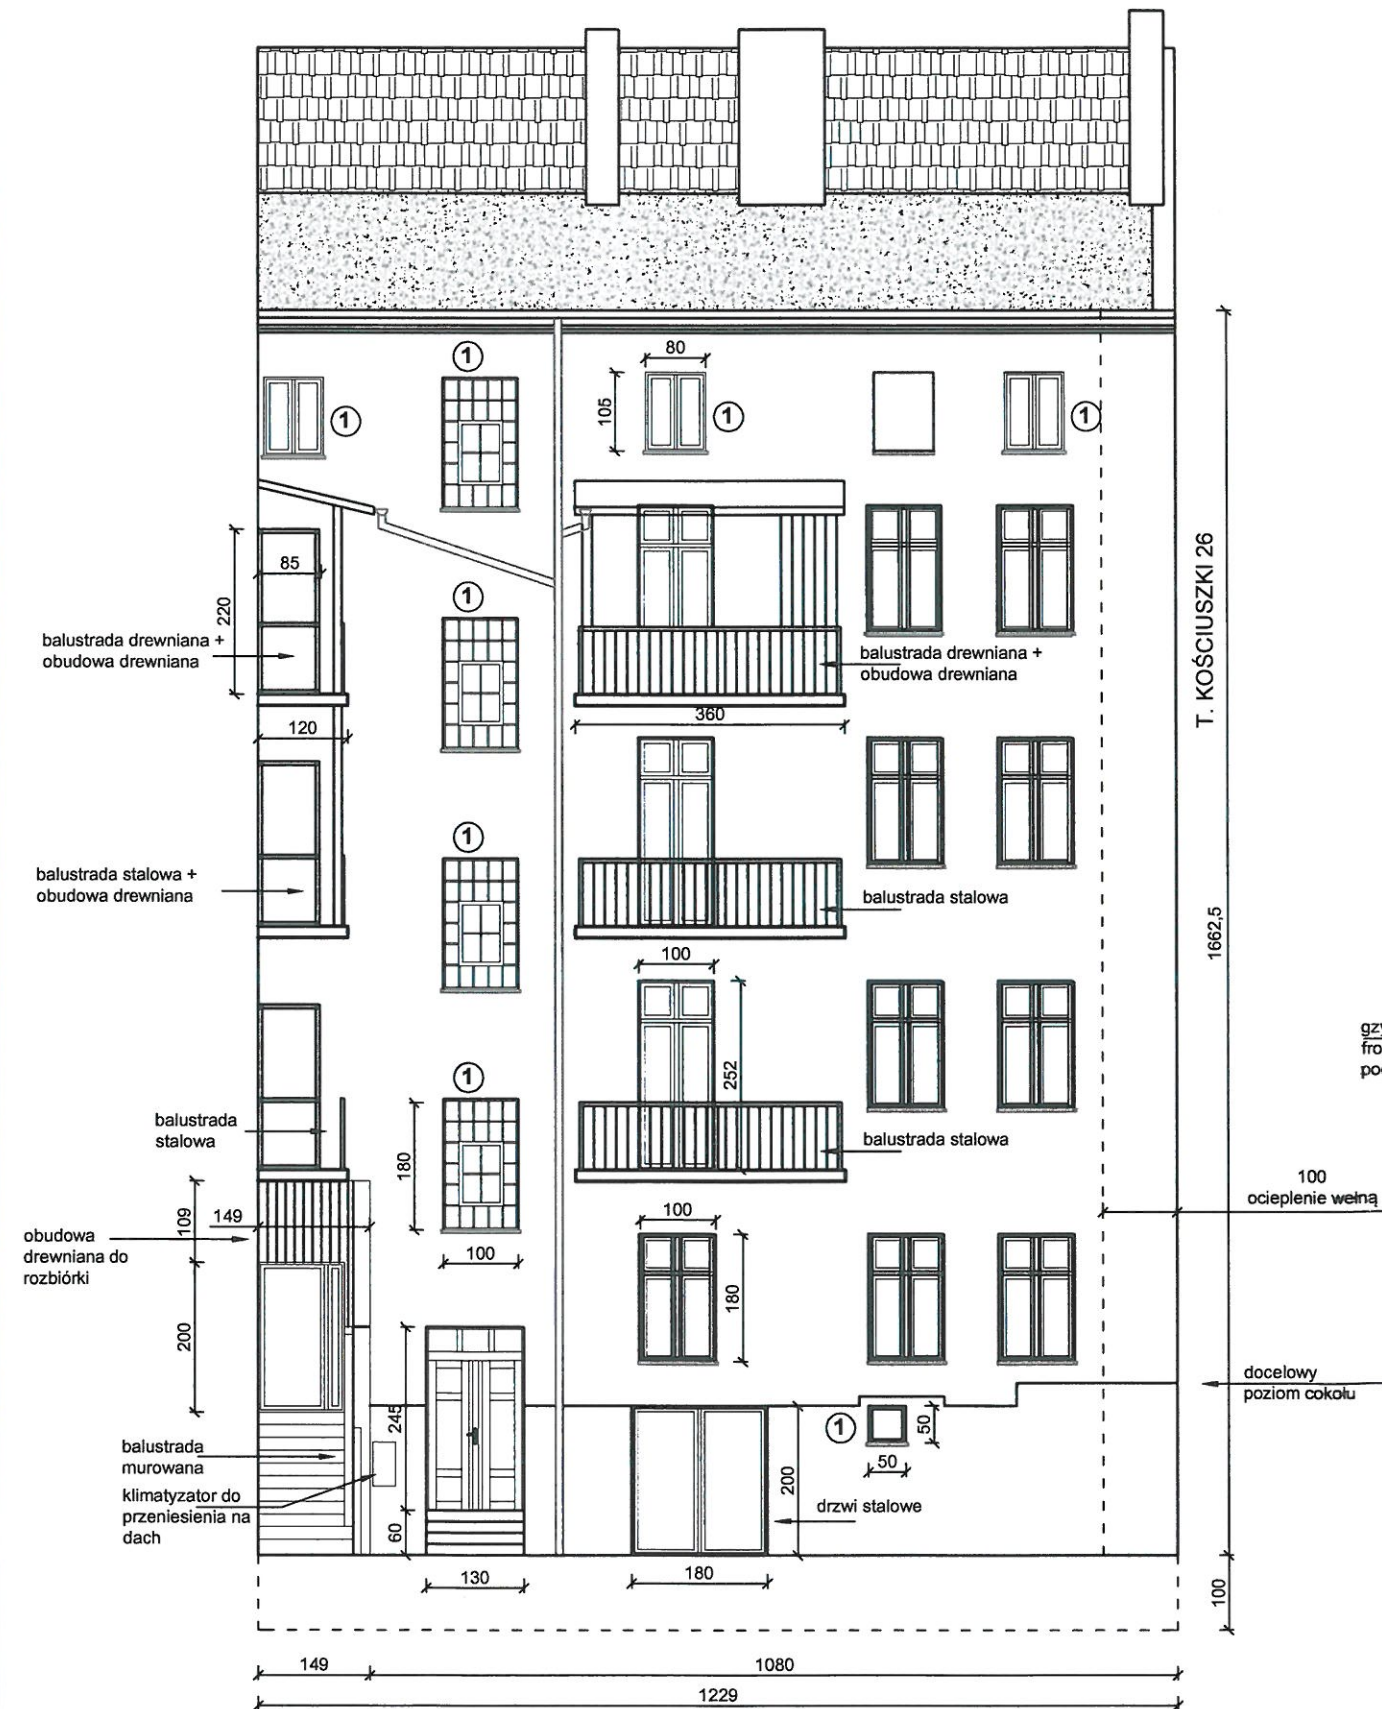

WIDOK B

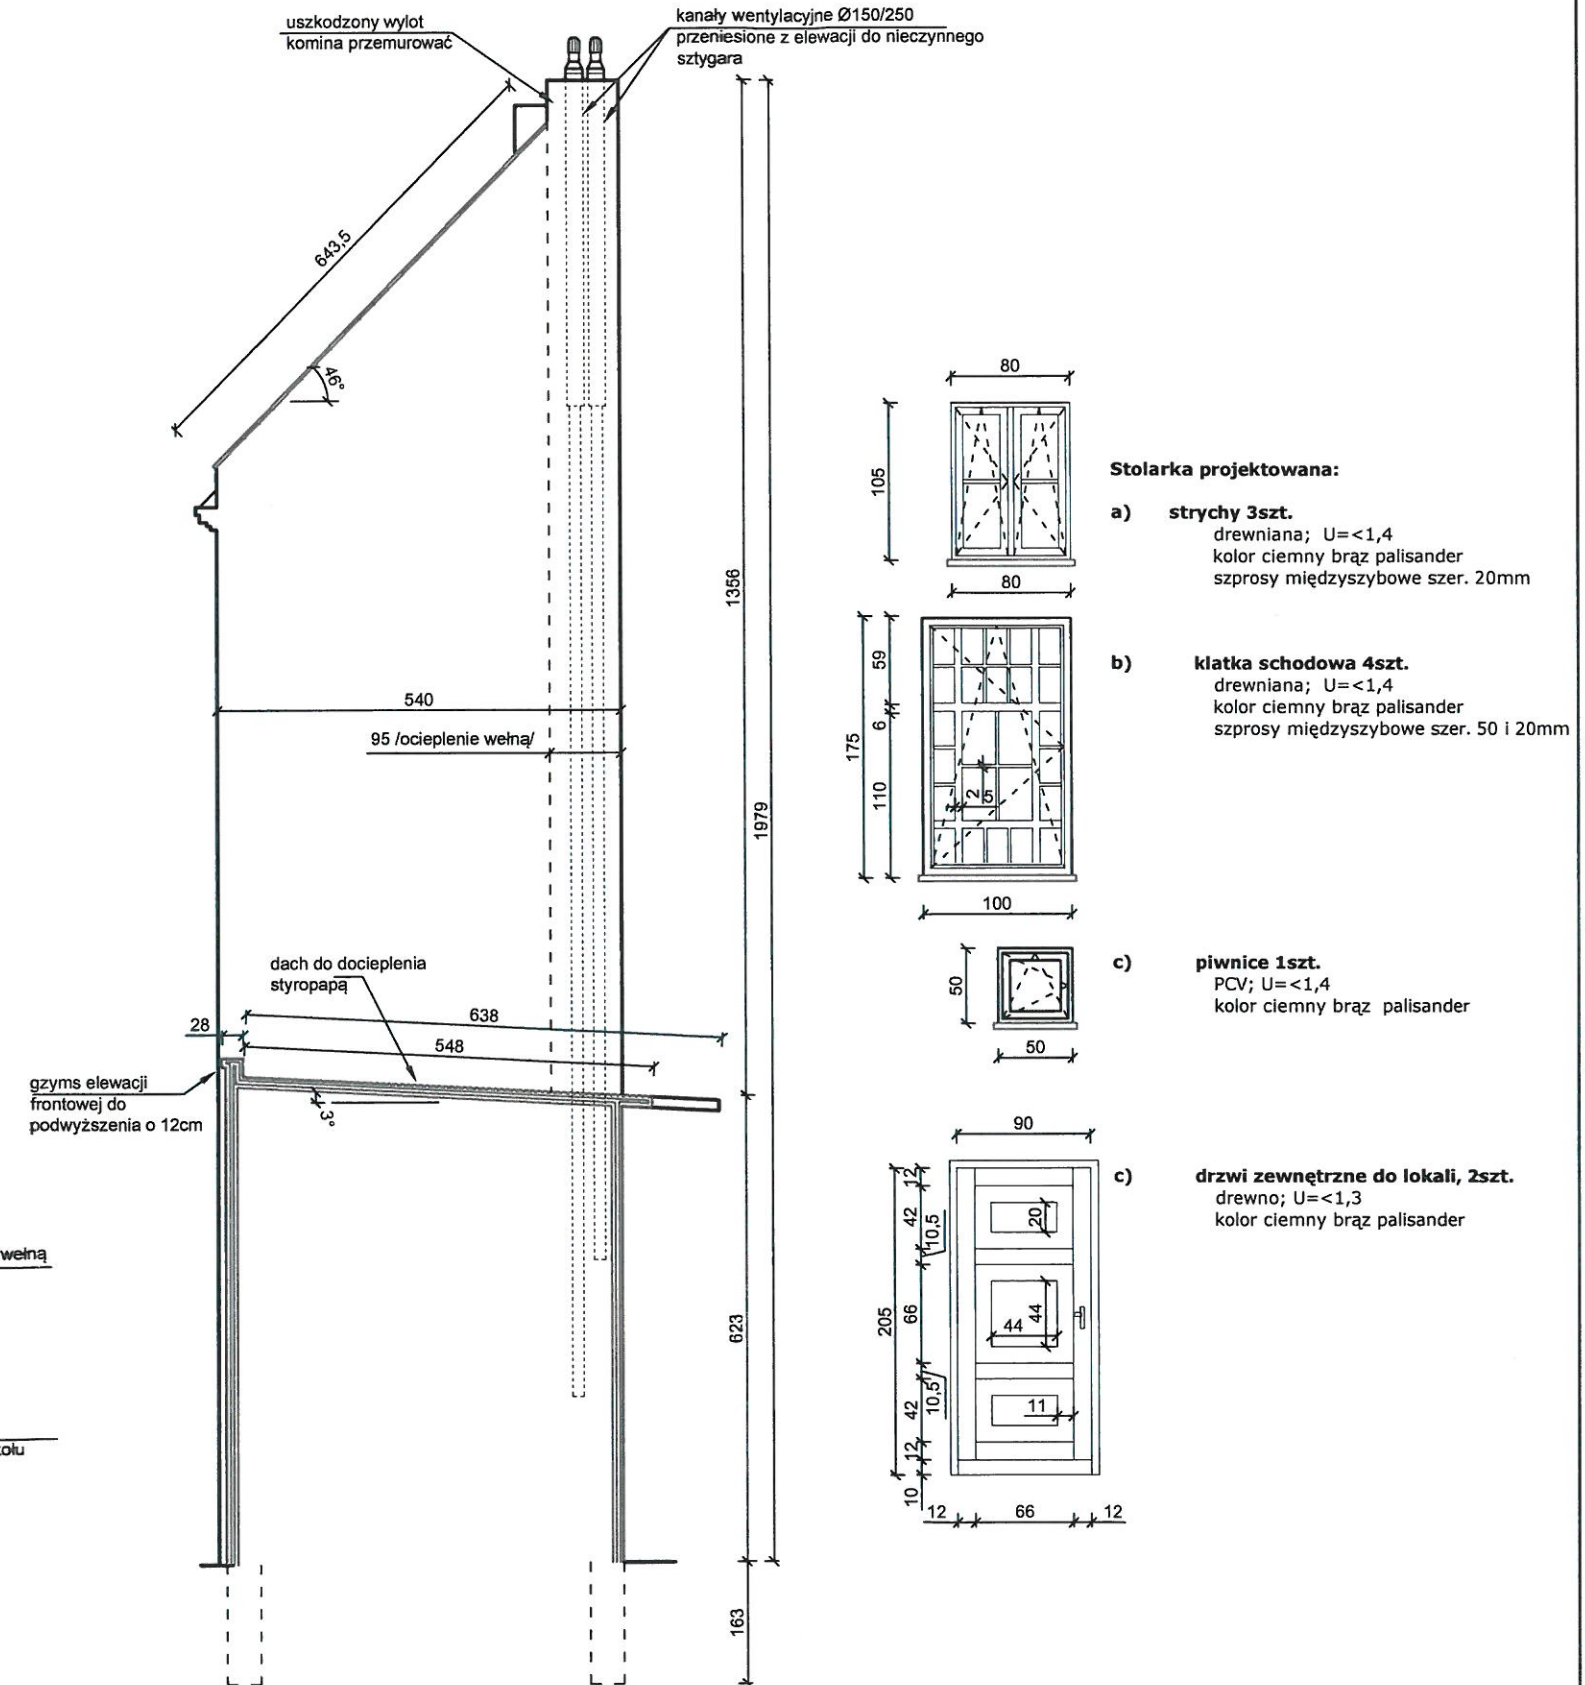


1 stolarka do wymiany

UWAGA
WYMIARY SPRAWDZIĆ NA BUDOWIE


Obiekt: BUDYNEK MIESZKALNY WIELORODZINNY	Nazwa rysunku:
Adres: 40-048 Katowice ul. T. Kościuszki 28	ELEWACJA INWENTARYZACJA
Investor: Wspólnota Mieszkaniowa przy ul. T. Kościuszki 28 w Katowicach	
Stadium: PROJEKT BUDOWLANY	Skala: 1:100
Branża: ARCHITEKTURA/KONSTRUKCJA	Data wydania: 03.2024
Nr rys.: A-01	Rewizja: 00
Nr str.: 54	

WIDOK C

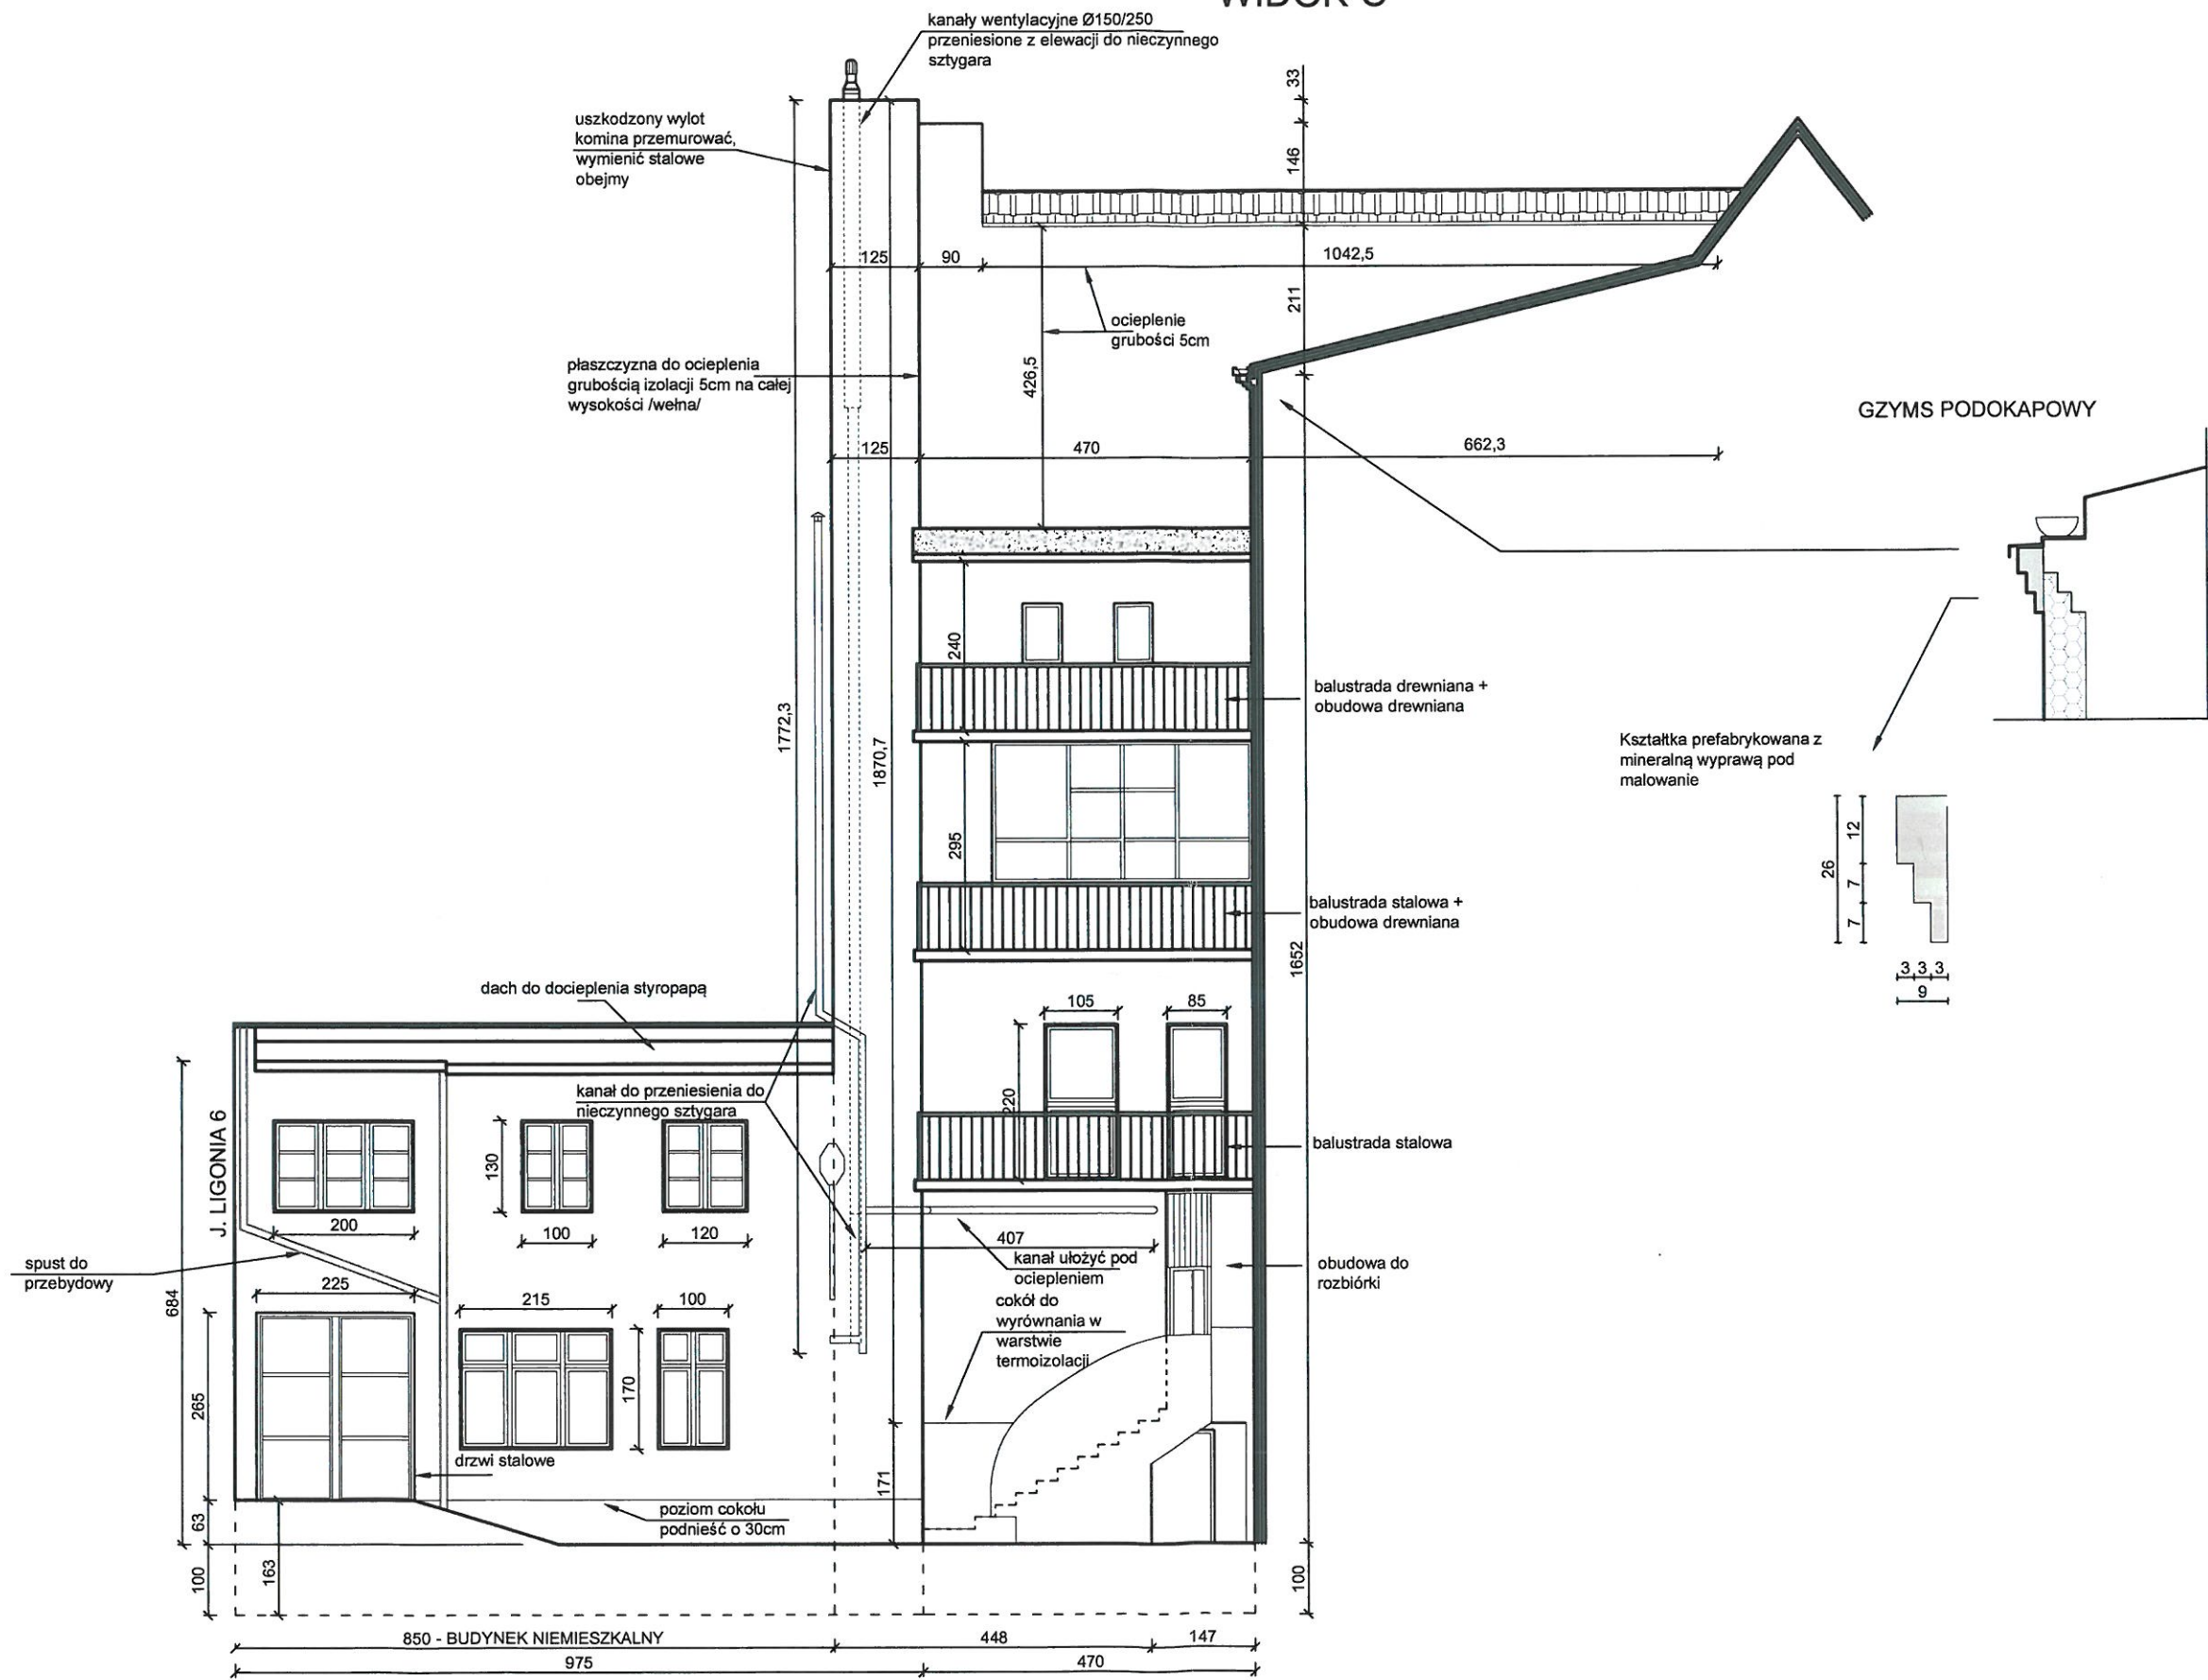

UWAGA
WYMIARY SPRAWDZIĆ NA BUDOWIE

Obiekt: BUDYNEK MIESZKALNY WIELORODZINNY	Nazwa rysunku:
Adres: 40-048 Katowice ul. T. Kościuszki 28	ELEWACJA INWENTARYZACJA cd.
Inwestor: Wspólnota Mieszkaniowa przy ul. T. Kościuszki 28 w Katowicach	
Stadium: PROJEKT BUDOWLANY	Skala: 1:100
Brzoz: ARCHITEKTURA/KONSTRUKCJA	Data wydania: 03.2024
Nr rys.: A-02	Rewizja: 00
Nr str: 55	

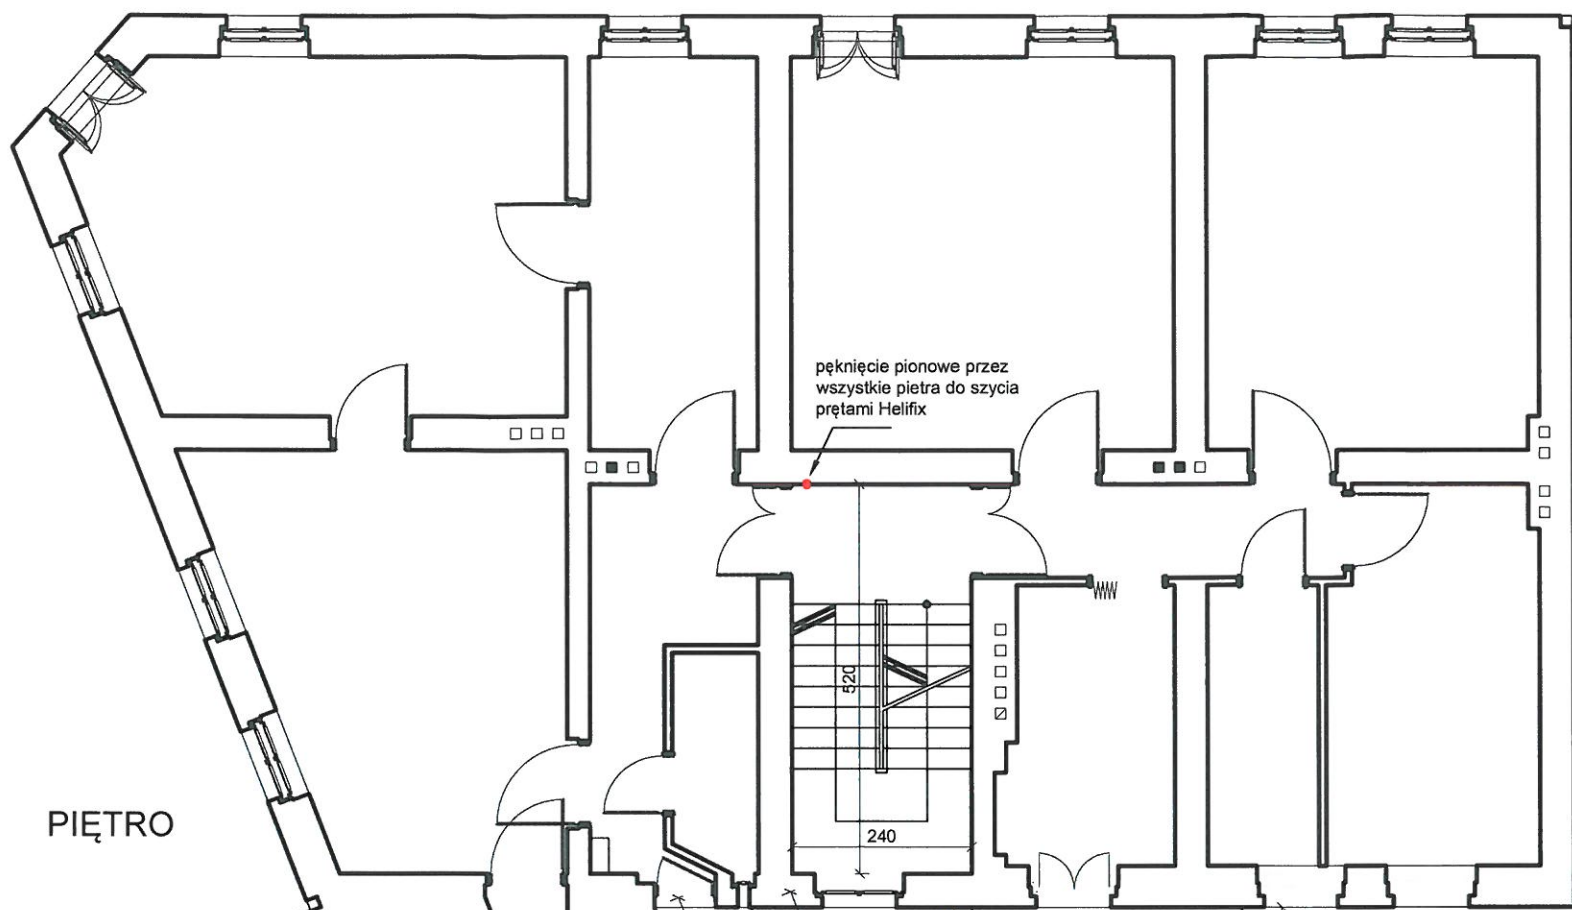

T. KOŚCIUSZKI 26

WIDOK A

WIDOK C

WIDOK B


BUDYNEK NIEMIESZKALNY

J. LIGONIA 6


ściany oddzielające mieszkanie od strychów do ocieplenia izolacją od strony strychów

pęknięcie pionowe przez wszystkie piętra do szczyta prętami Helifix

LOKALIZACJA MIESZKANIA NA PODDASZU

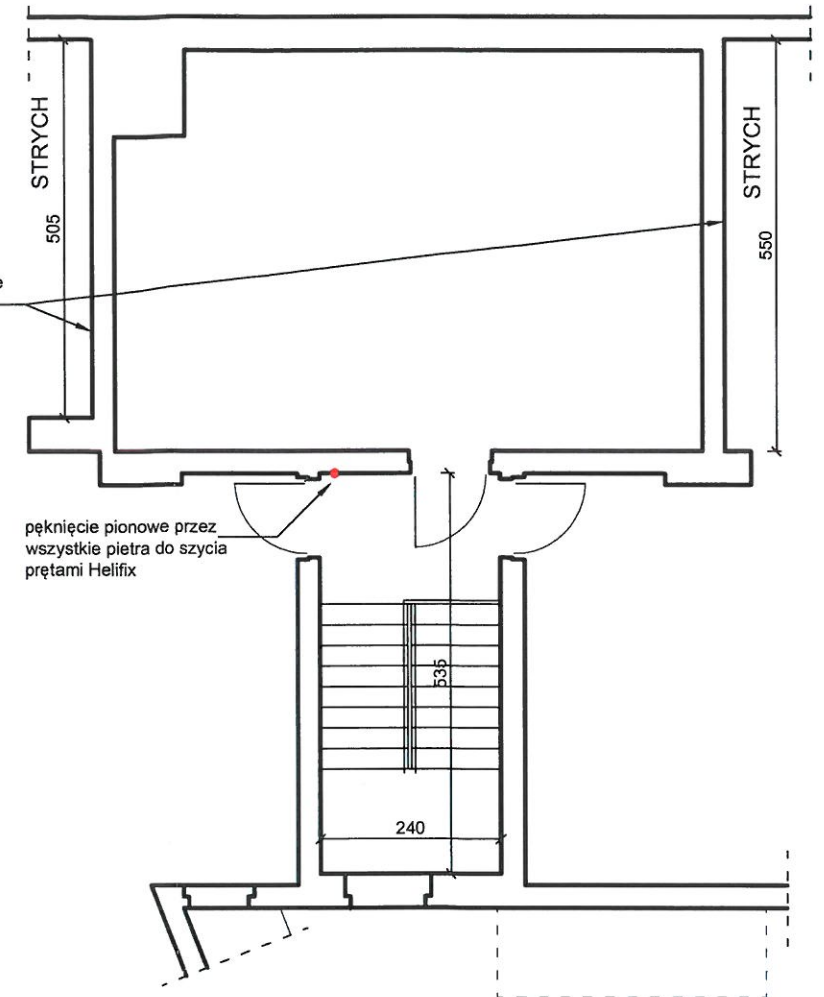

PŁYTY BALKONOWE :

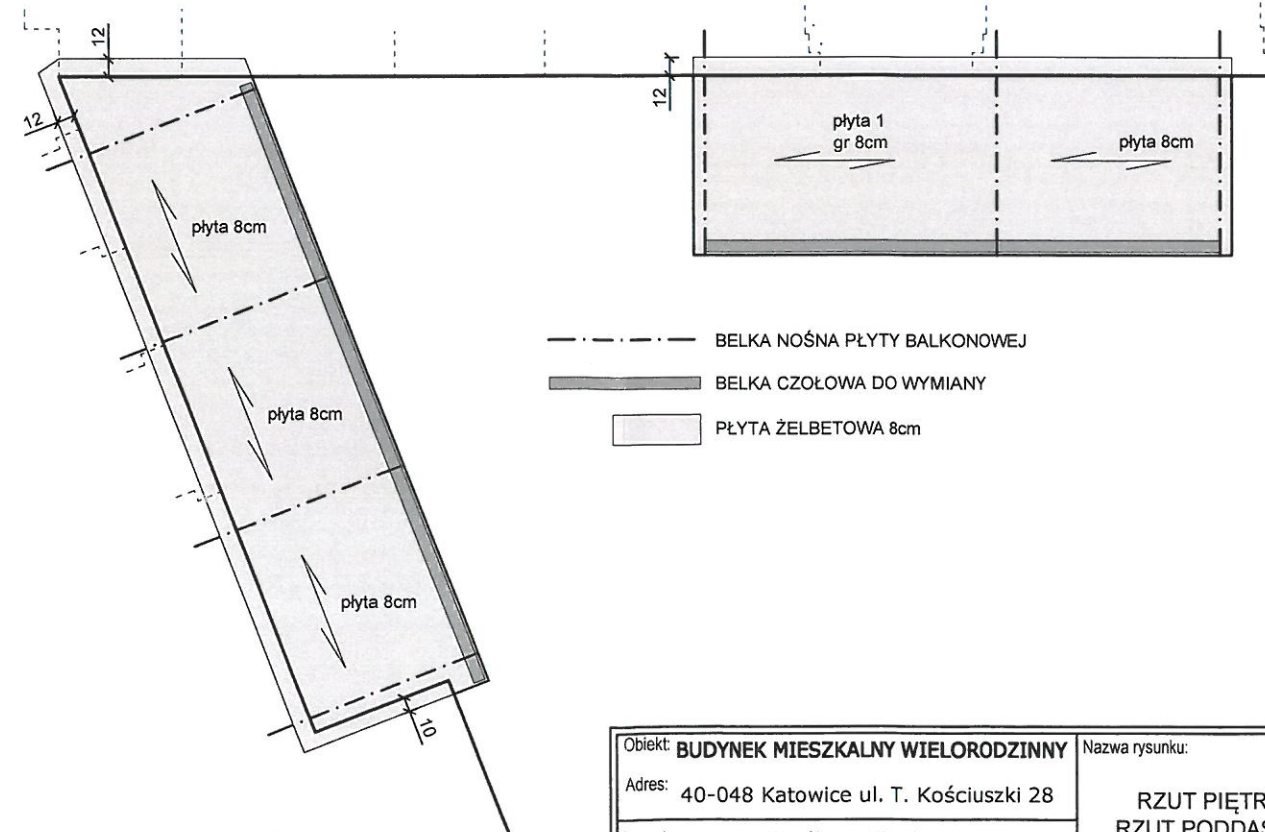

- BELKA NOŚNA PŁYTY BALKONOWEJ
- BELKA CZOŁOWA DO WYMIANY
- PŁYTA ŻELBETOWA 8cm

UWAGA
WYMIARY SPRAWDZIĆ NA BUDOWIE

Obiekt: BUDYNEK MIESZKALNY WIEŁORODZINNY	Nazwa rysunku:
Adres: 40-048 Katowice ul. T. Kościuszki 28	RZUT PIĘTRA RZUT PODDASZA
Inwestor: Wspólnota Mieszkaniowa przy ul. T. Kościuszki 28 w Katowicach	
Stadium: PROJEKT BUDOWLANY	Skala: 1:100, 1:50
Bransz: ARCHITEKTURA/KONSTRUKCJA	Data wydania: 03.2024
Nr rys.: A-04	Rewizja: 00
Nr str: 57	


WIDOK A



UWAGA

- PRZEDSTAWIONA NA RYSUNKACH KOLORYSTYKA ELEWACJI STANOWI JEDYNE TŁO POGLĄDOWE. KOLORY NA WYDRUKU MOGĄ RÓŻNIĆ SIĘ ODCIENIEM OD RZECZYWISTEGO KOLORU TYNKU.
- PRZED MAŁOWANIEM WYKONAĆ PRÓBĘ NA KAWĄLKU PŁYTY STYROPIANOWEJ (W MIARĘ MOŻLIWOŚCI RÓWNIEŻ NA NIEWIELKIEJ POWIERZCHNI PRZYGOTOWANEGO MURU)
- ZE WZGLĘDU NA CHARAKTER PRZEDSIĘWZIĘCIA PRZED PRZYSTĄPIENIEM DO REALIZACJI POSZCZEGÓLNYCH ETAPÓW INWESTYCJI NALEŻY SPRAWDZIĆ PODANE W PROJEKcie WYMIARY, A TAKŻE NA BIEŻĄCO KONTROLOWAĆ ZGODNOŚĆ PRZYJĘTYCH ZAŁOŻEŃ ZE STANEM FAKTYCZNYM

WIDOK B

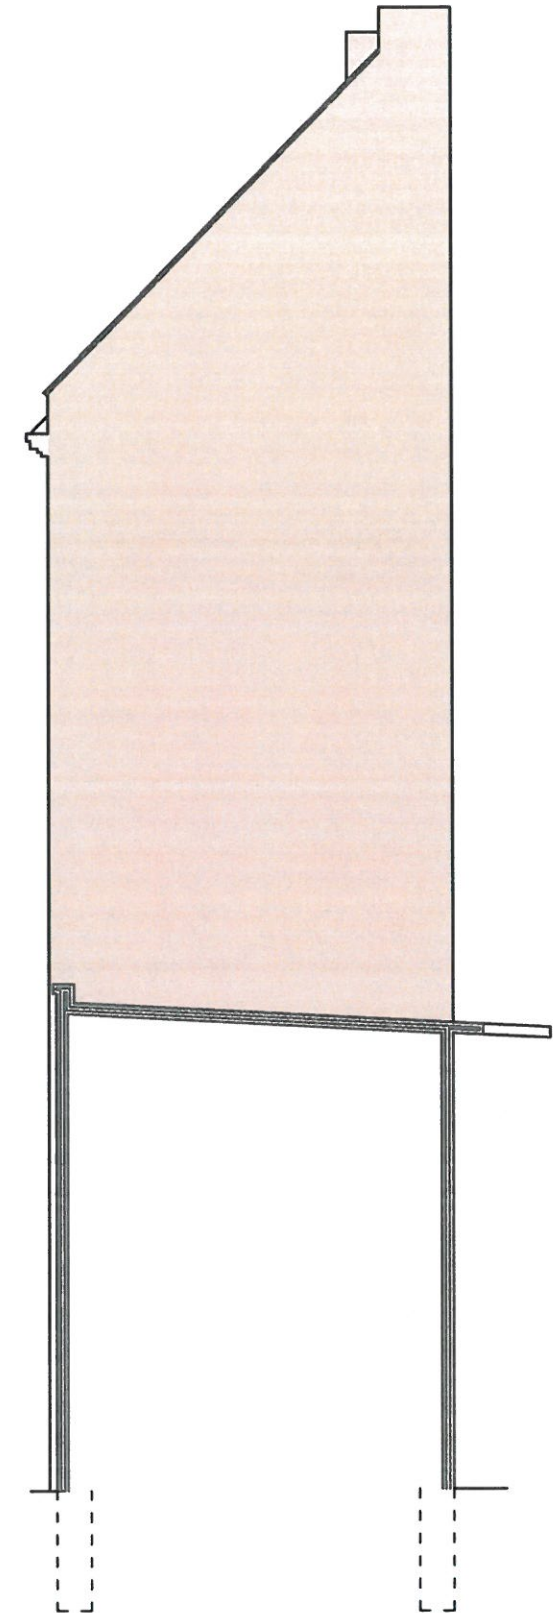

Kolorystyka:
wg opisu str 35

Obiekt: BUDYNEK MIESZKALNY WIELORODZINNY		Nazwa rysunku:				
Adres: 40-048 Katowice ul. T. Kościuszki 28		ELEWACJA PROJEKT				
Inwestor: Wspólnota Mieszkaniowa przy ul. T. Kościuszki 28 w Katowicach						
Stadium	PROJEKT BUDOWLANY	Skala:	1:100	Nr rys.:	Revizja:	Nr str.
Branka	ARCHITEKTURA/KONSTRUKCJA	Data wydania:	03.2024	A-05	00	58

WIDOK C



Kolorystyka:


wg opisu str 35

UWAGA


- PRZEDSTAWIONA NA RYSUNKACH KOLORYSTYKA ELEWACJI STANOWI JEDYNE TŁO POGLĄDOWE. KOLORY NA WYDRUKU MOGĄ RÓŻNIĆ SIĘ ODCIENIEM OD RZECZYWISTEGO KOLORU TYNKU.
- PRZED MALOWANIEM WYKONAĆ PRÓBĘ NA KAWĄŁKU PŁYTY STYROPIANOWEJ (W MIARĘ MOŻLIWOŚCI RÓWNIEŻ NA NIEWIELKIEJ POWIERZCHNI PRZYGOTOWANEGO MURU)
- ZE WZGLĘDU NA CHARAKTER PRZEDSIĘWZIĘCIA PRZED PRZYSTĄPIENIEM DO REALIZACJI POSZCZEGÓLNYCH ETAPÓW INWESTYCJI NALEŻY SPRAWDZIĆ PODANE W PROJEKcie WYMIARY, A TAKŻE NA BIEŻĄCO KONTROLOWAĆ ZGODNOŚĆ PRZYJĘTYCH ZAŁOŻEŃ ZE STANEM FAKTYCZNYM

Obiekt: BUDYNEK MIESZKALNY WIELORODZINNY		Nazwa rysunku:		
Adres: 40-048 Katowice ul. T. Kościuszki 28		ELEWACJA PROJEKT cd.		
Inwestor: Wspólnota Mieszkaniowa przy ul. T. Kościuszki 28 w Katowicach				
Stadium: PROJEKT BUDOWLANY	Skala: 1:100	Nr rys.: A-06	Rewizja: 00	Nr str: 59
Branda: ARCHITEKTURA/KONSTRUKCJA	Data wydania: 03.2024			


Balustrada

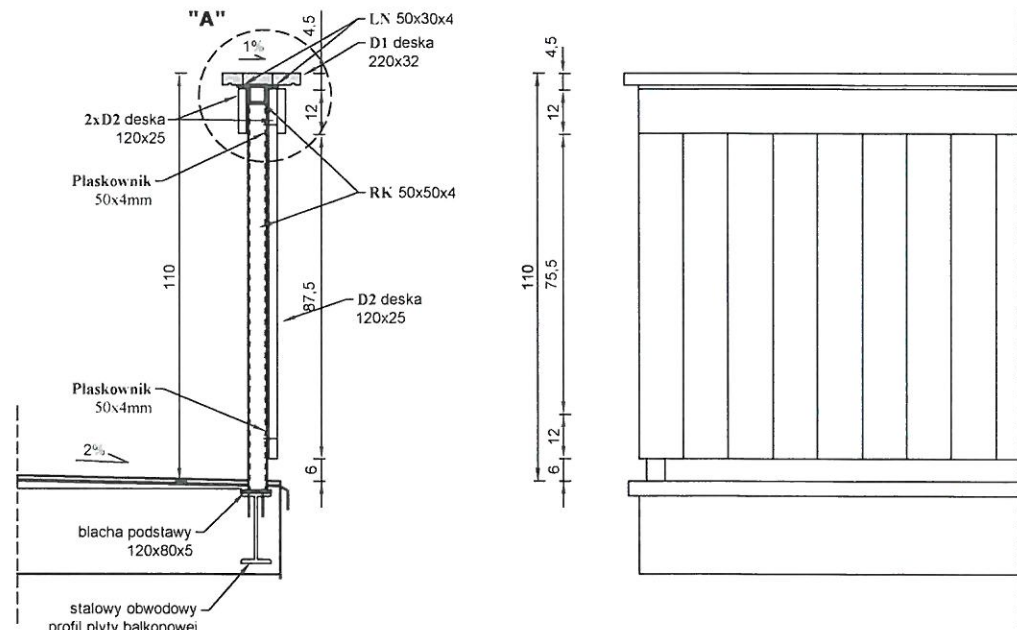

"A"

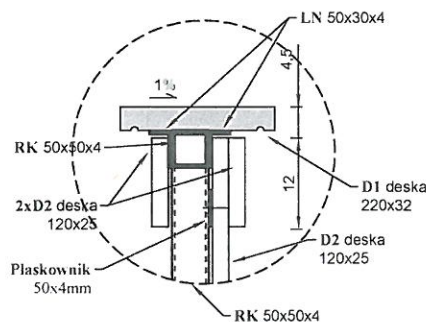

ROZMIESZCZENIE SŁUPKÓW BALUSTRADY

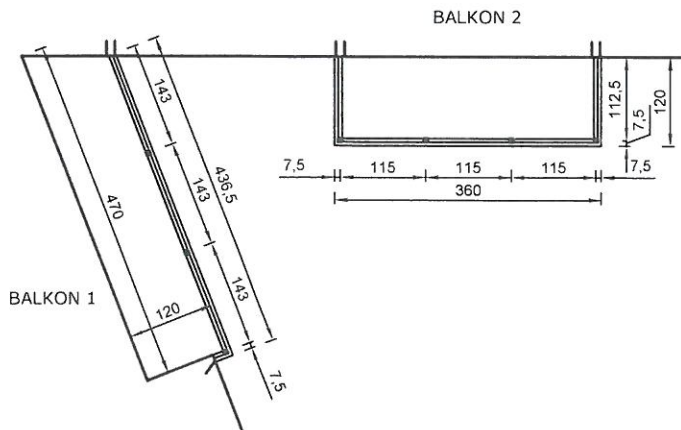

	balkon1	balkon 2	
długość	4,7	3,6	m
głębokość	1,2	1,2	m
pole	5,38	4,32	m2
ilość balkonów	3	3	szt
krawędzie zamknięte	7,05	3,6	mb
krawędzi otwarte	4,58	6	mb
dł. balustrady	4,58	6	mb


Drewno klasy min. C24
wilgotność max. 18%

Stalowy profil poręczy kotwić do muru dwoma śrubami M12 /na każde połączenie/ na kotwie chemicznej. Głębokość zakotwienia min 20cm.


Obiekt: BUDYNEK MIESZKALNY WIELORODZINNY			Nazwa rysunku: Balustrady elewacji podwórzowej		
Adres: 40-048 Katowice ul. T. Kościuszki 28					
Inwestor: Wspólnota Mieszkaniowa przy ul. T. Kościuszki 28 w Katowicach			Nr rys.: A-07 Rewizja: 00 Nr str.: 60		
Stadium: PROJEKT BUDOWLANY		Skala: 1:50, 1:20			
Branża: ARCHITEKTURA/KONSTRUKCJA		Data wydania: 03.2024			

ZBROJENIE PŁYT BALKONOWYCH

a) przęsło dłuższe /"plyta 1" wg rys. A-04/

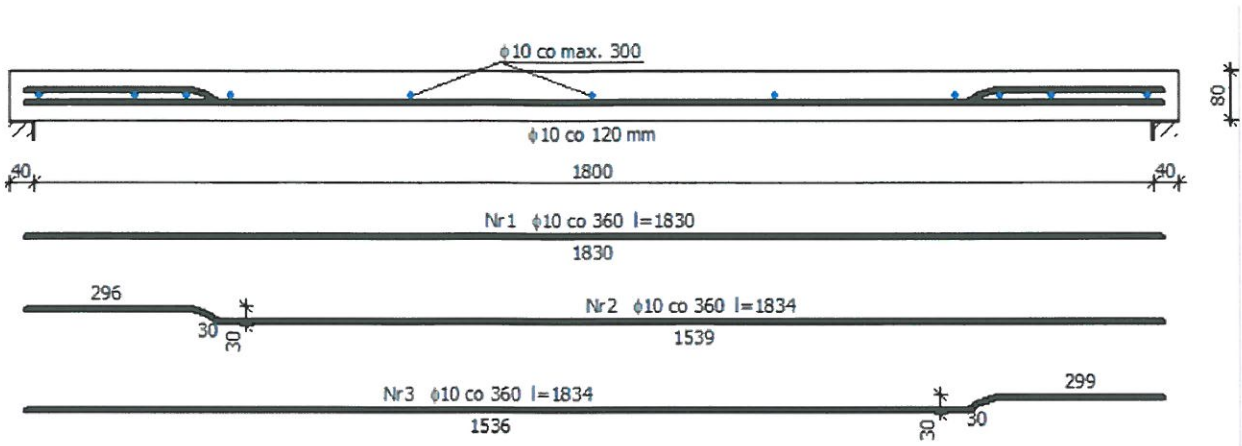

b) przęsło krótsze /pozostałe pola/

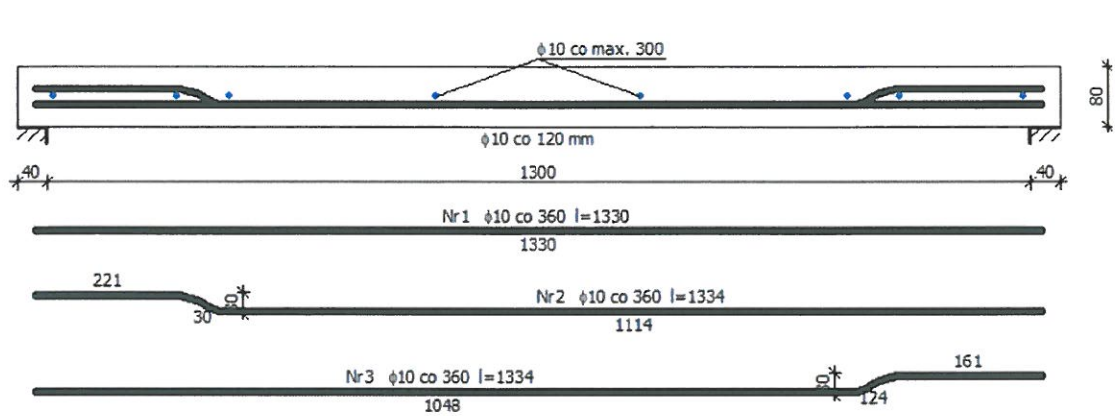

Oparcie płyt stanowią stopki dolne stalowych belek płyt balkonowych. Dodatkowe oparcie na ścianach na głębokości 10- 12cm w uprzednio wykutych bruzdach.


Roboty związane z remontem płyt balkonowych wykonywać pod nadzorem osoby z konstrukcyjnymi uprawnieniami budowlanymi.

Po oczyszczeniu stalowych belek nośnych należy potwierdzić, że ich stan umożliwia wykonanie żelbetowego wypełnienia płyt.


Wymienić skorodowany profil czołowy płyty na nowy, o takim samym przekroju jak istniejący. Do profilu mocować słupki balustrady.

ZADASZENIE GÓRNYCH BALKONÓW

Płatwie kotwić do muru śrubami M12 na kotwie chemicznej w rozstawie co ok. 1m

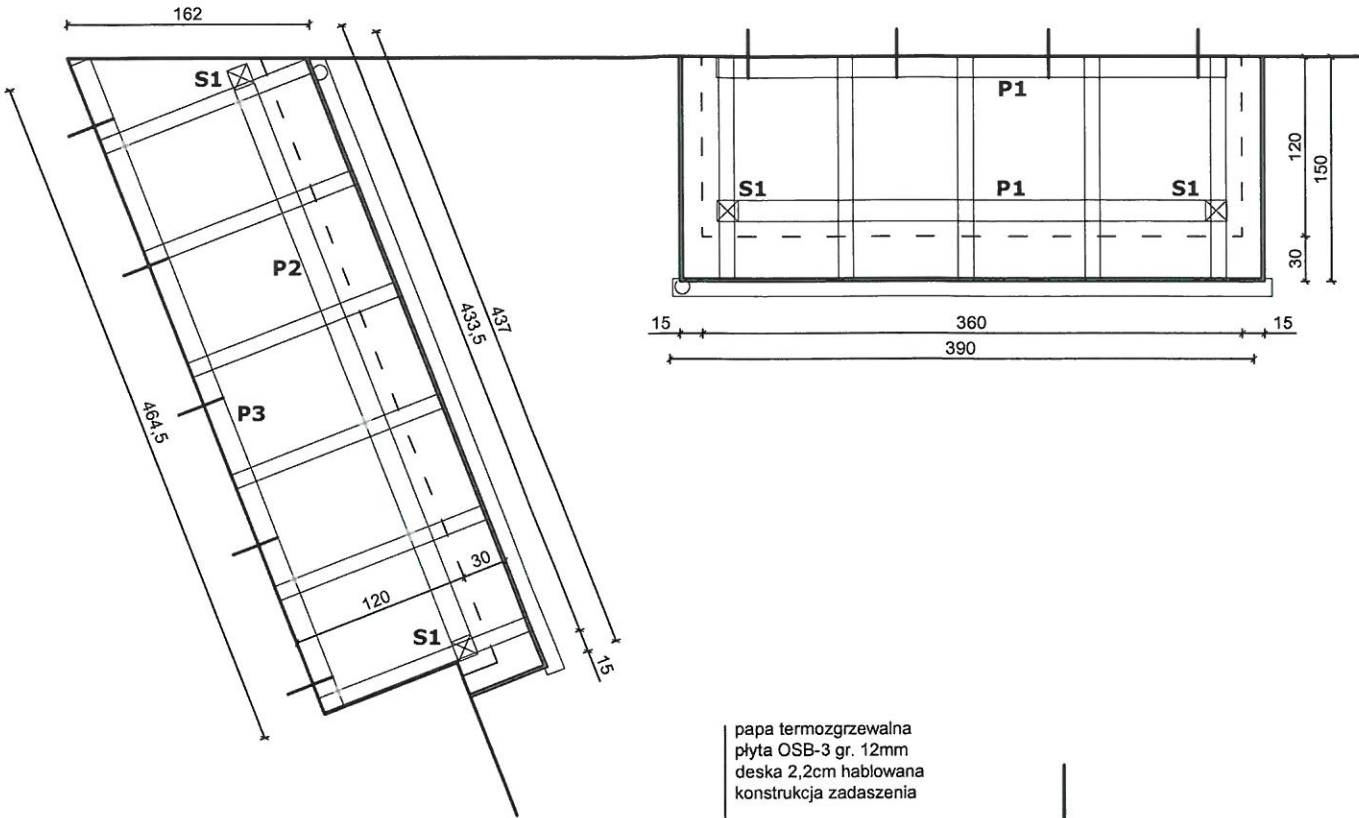

ZACIOSY NA KROKWI I PŁATWIACH

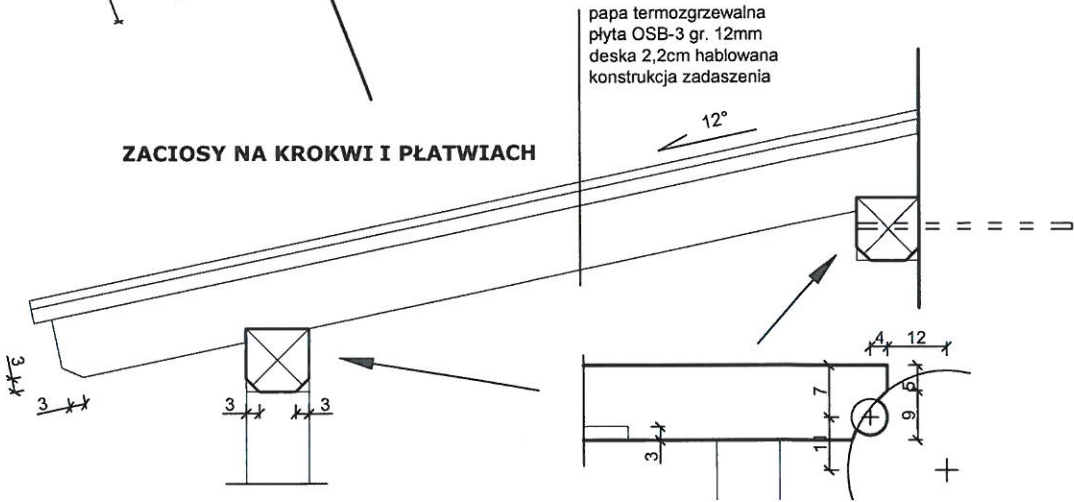



Oznaczenie	Element	Przekrój [cmxcm]	Długość [m]	Liczba [szt]	Dł. całk. [m]	Przekrój [m2]	Objętość [m3]
P1	Płatew	14x14	3,40	2	6,80	0,020	0,13
P2	Płatew	14x14	4,25	1	4,25	0,020	0,08
P3	Płatew	14x14	4,65	1	4,65	0,020	0,09
K1	Krokiew	10x14	1,65	11	18,15	0,014	0,25
S1	Słupek	14x14	2,50	4	10,00	0,020	0,20
Z1	Zastrzał	12x12	1,00	4	4,00	0,020	0,08
SUMA							0,84

Wymiary podane bez naddatków.
Drewno zaimpregnować.

UWAGA
WYMIARY SPRAWDZIĆ NA BUDOWIE PRZED
ZAMÓWIENIEM MATERIAŁÓW



Objekt:	BUDYNEK MIESZKALNY WIEŁORODZINNY	Nazwa rysunku:	BALKONY
Adres:	40-048 Katowice ul. T. Kościuszki 28		
Inwestor:	Wspólnota Mieszkaniowa przy ul. T. Kościuszki 28 w Katowicach		
Stadium:	PROJEKT BUDOWLANY	Skala:	1:100
Bransz:	ARCHITEKTURA/KONSTRUKCJA	Data wydania:	03.2024
Nr rys.:	A-08	Rewizja:	00
Nr str.:	61		

WYPUKŁA KRAWĘDZ BUDYNKU

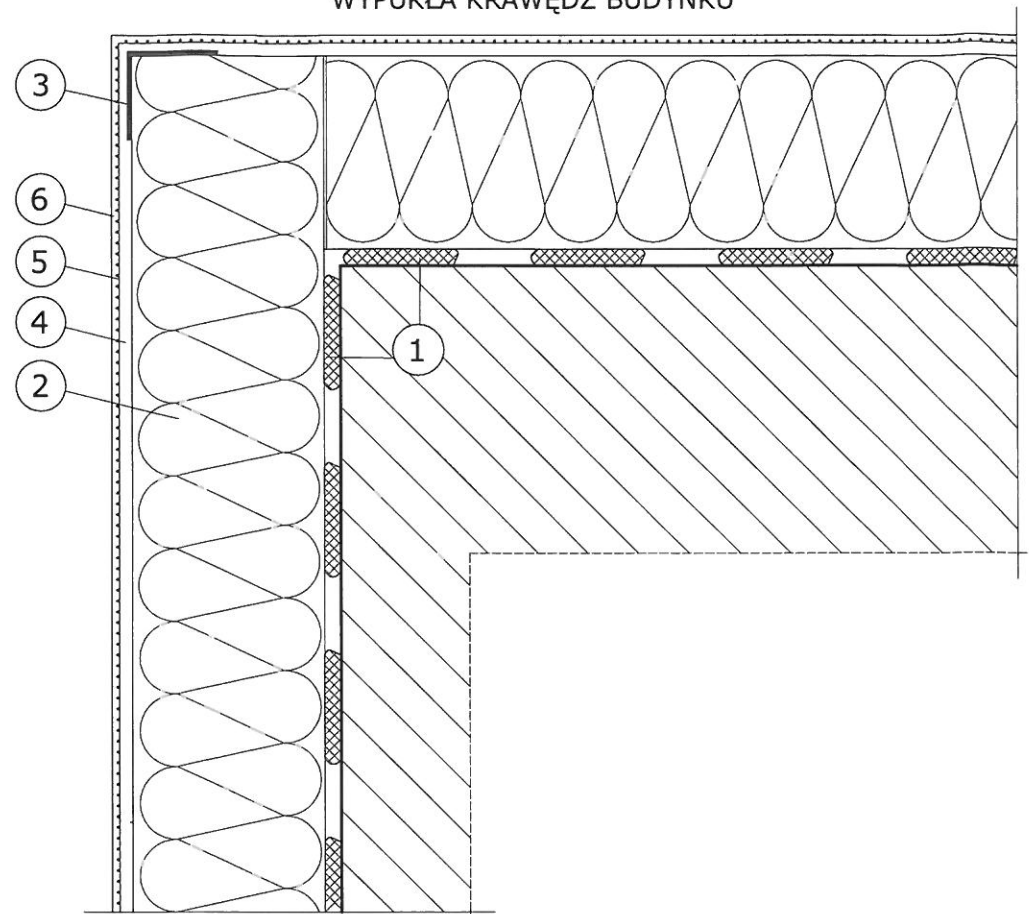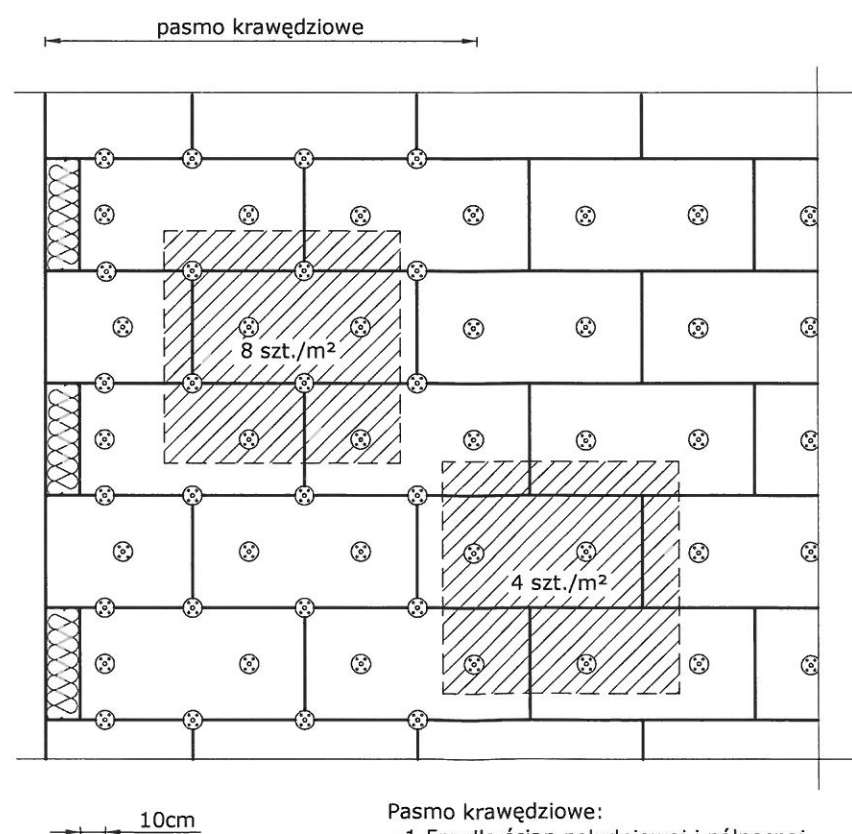UKŁAD PŁYT I KOŁKÓW
MOCUJĄCYCH
NA NAROŻU BUDYNKU


Pasma krawędziowe:
- 1,5m dla ścian południowej i północnej
- 2,0m dla ścian wschodniej i zachodniej

WKŁĘŚŁA KRAWĘDZ BUDYNKU

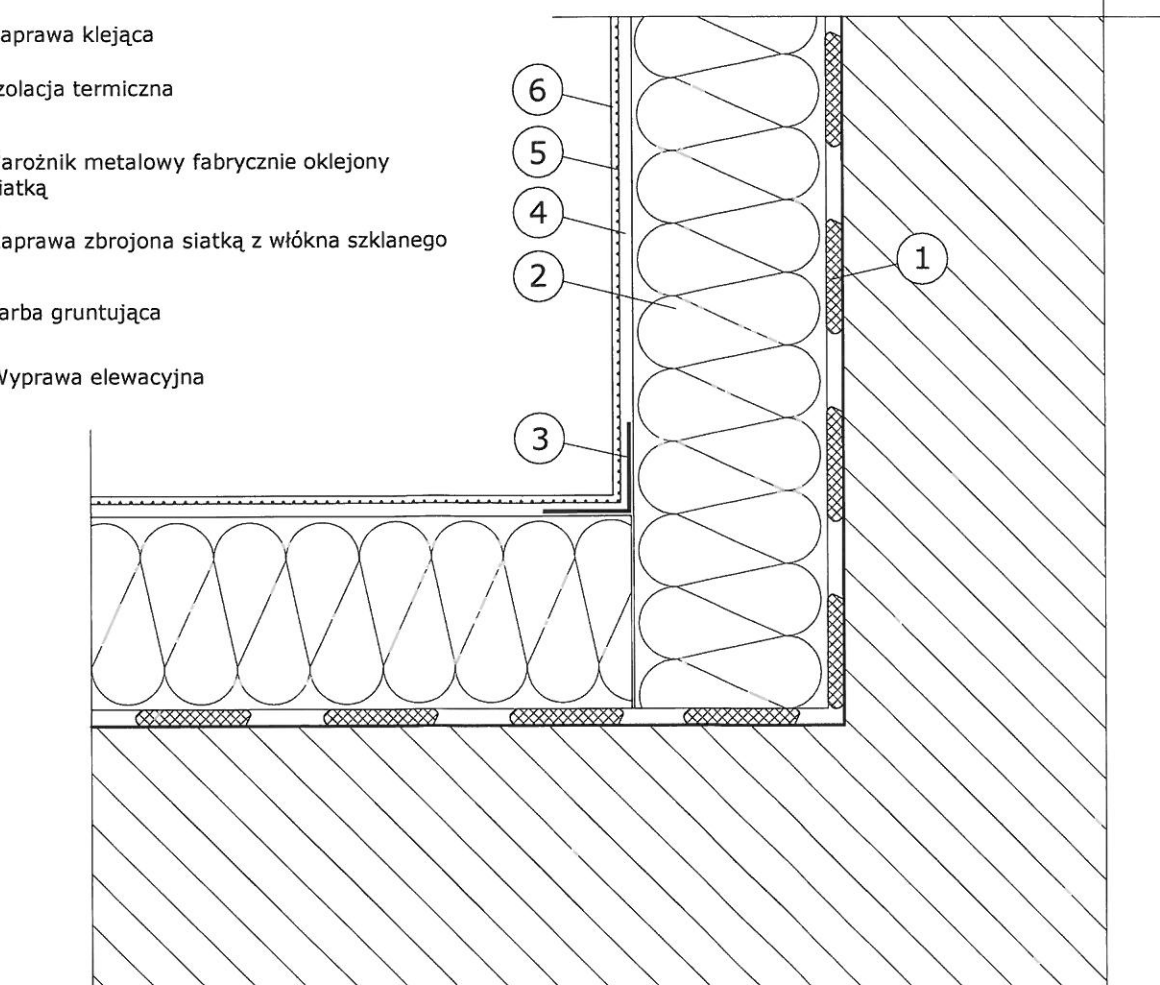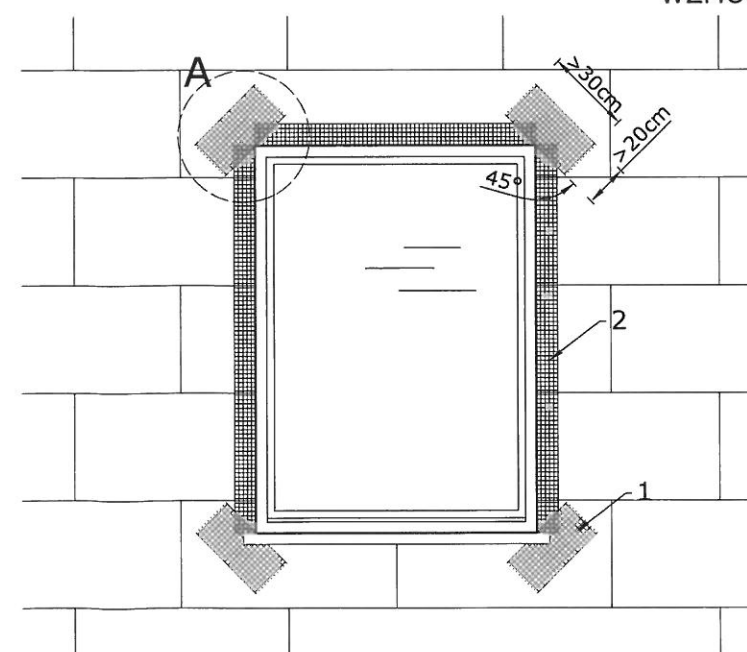ZBROJENIE W NAROŻACH
OTWORÓW
- WZMOCNIENIE ZBROJENIA


UWAGA
Płyty styropianowe należy układać tak,
by ich krawędzie nie pokrywały się
z krawędziami otworów.

Po ułożeniu siatki pod kątem ok. 45°
do krawędzi otworów (1)
ułożyć siatkę wzdłuż otworów (2),
następnie w narożach (3).

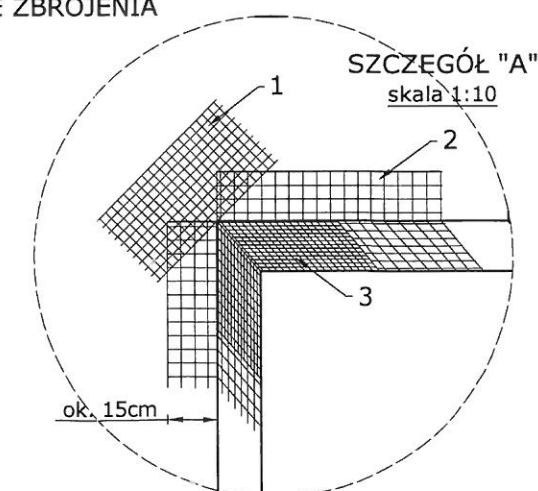


Obiekt:	BUDYNEK MIESZKALNY WIELORODZINNY	Nazwa rysunku:	Układ kołków mocujących
Adres:	40-048 Katowice ul. T. Kościuszki 28		Układ siatki zbrojeniowej
Inwestor:	Wspólnota Mieszkaniowa przy ul. T. Kościuszki 28 w Katowicach		Układ płyt na narożach budynku
Stadium:	PROJEKT BUDOWLANY	Skala:	Nr rys.: A-09
Branka:	ARCHITEKTURA/KONSTRUKCJA	Data wydania:	Rewizja: 00
			Nr str.: 62

DOCIEPLENIE NADPROŻY

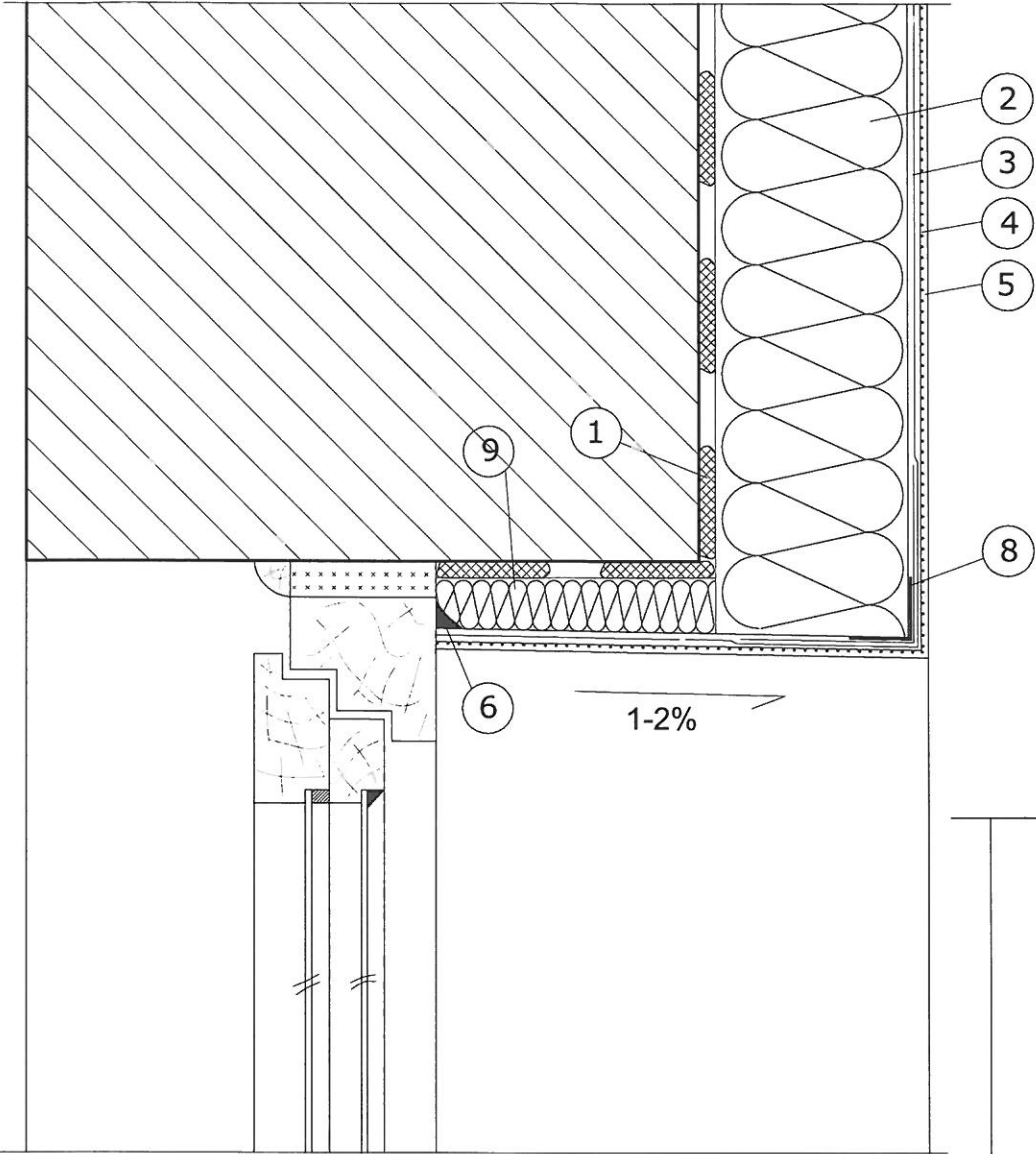


***UWAGA!**
Grubość zmienna w zależności od elewacji

DOCIEPLENIE OŚCIEŻY

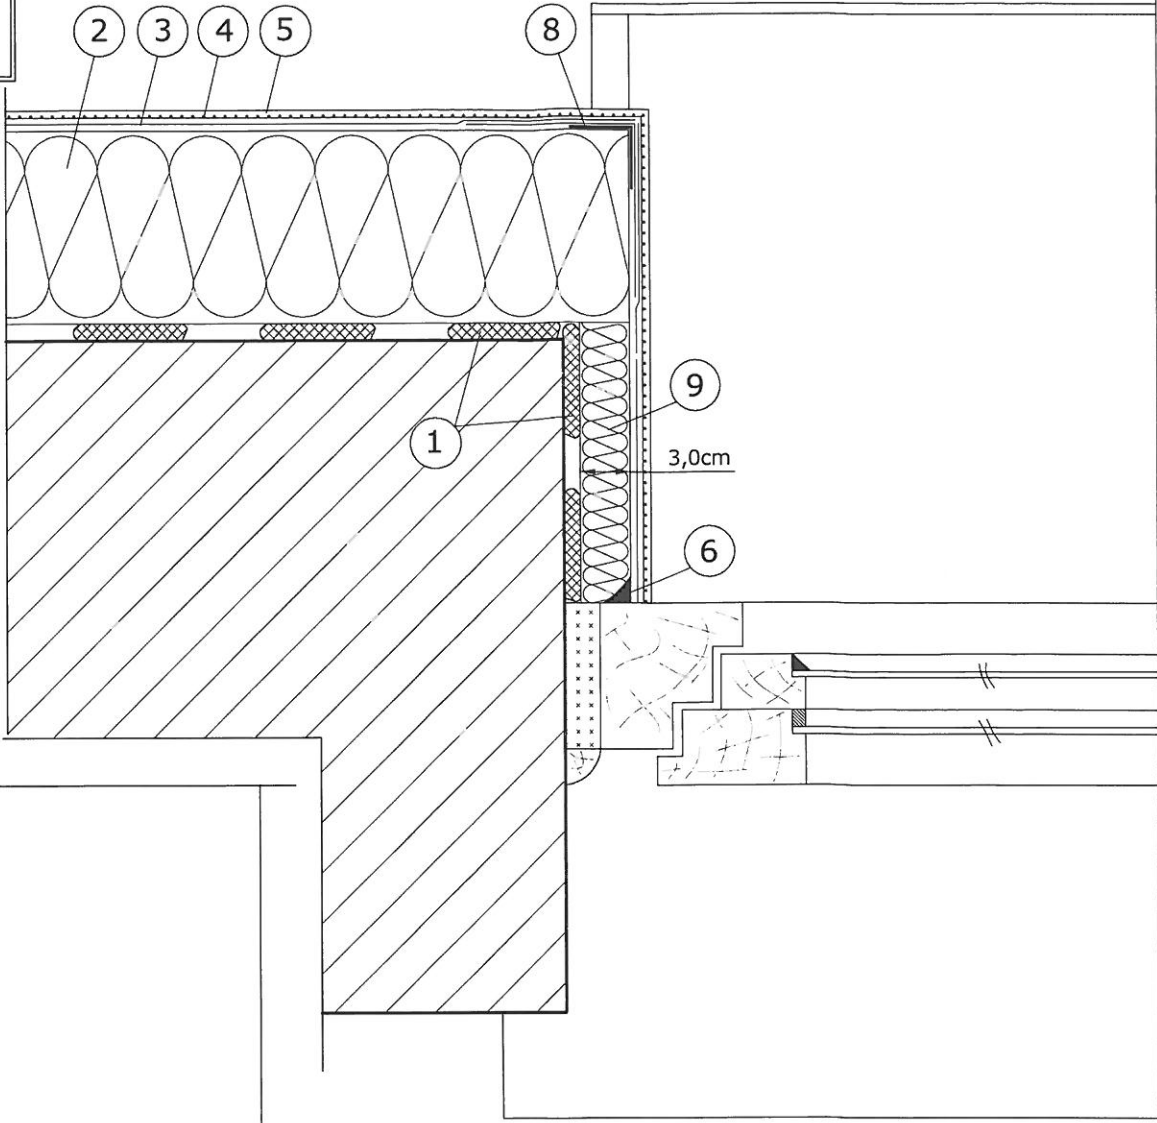

DOCIEPLENIE MURU
PODOKIENNEGO


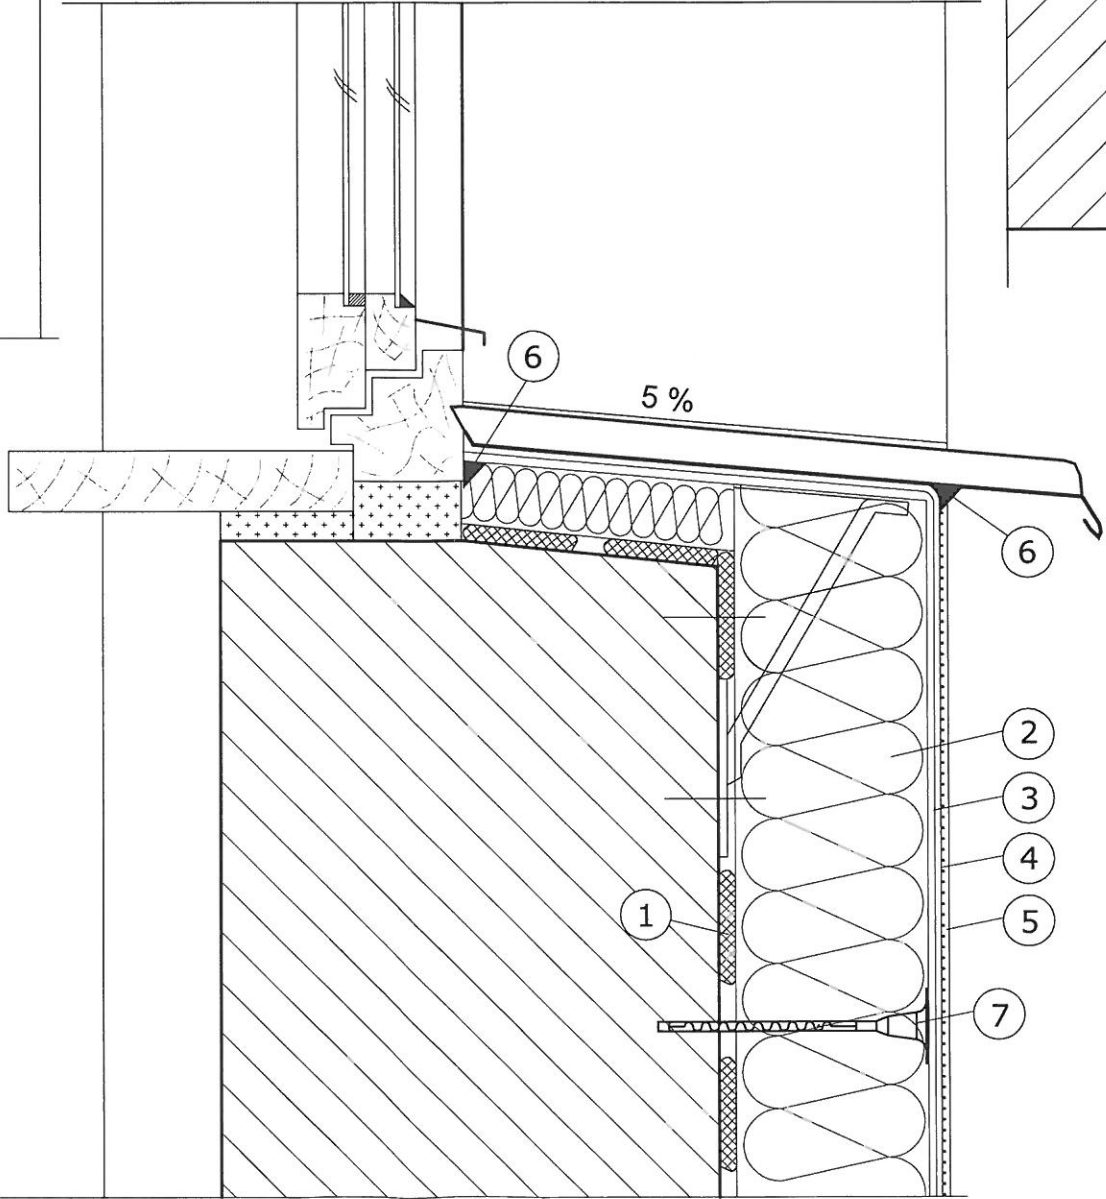


- 1 Zaprawa klejąca
- 2 Izolacja termiczna
- 3 Zaprawa zbrojona siatką z włókna szklanego o masie powierzchniowej 145g/m²
- 4 Farba gruntująca
- 5 Wyprawa elewacyjna
- 6 Akrylowa masa uszczelniająca
- 7 Łącznik mechaniczny zagłębiony w głąb muru z cegły pełnej na głębokość zalecaną przez producenta (ok. 5cm)
- 8 Narożnik metalowy fabrycznie oklejony siatką
- 9 Izolacja termiczna 3cm

mur z cegły pełnej


Obiekt: BUDYNEK MIESZKALNY WIELORODZINNY		Nazwa rysunku:		
Adres: 40-048 Katowice ul. T. Kościuszki 28		OCIEPLENIE PRZY OTWORACH OKIENNYCH		
Inwestor: Wspólnota Mieszkaniowa przy ul. T. Kościuszki 28 w Katowicach				
Stadium: PROJEKT BUDOWLANY	Skala: 1:50, 1:5	Nr rys.: A-10	Rewizja: 00	Nr str: 63
Branda: ARCHITEKTURA/KONSTRUKCJA	Data wydania: 03.2024			

IZOLACJA
ŚCIAN PIWNIC
/ FUNDAMENTÓW

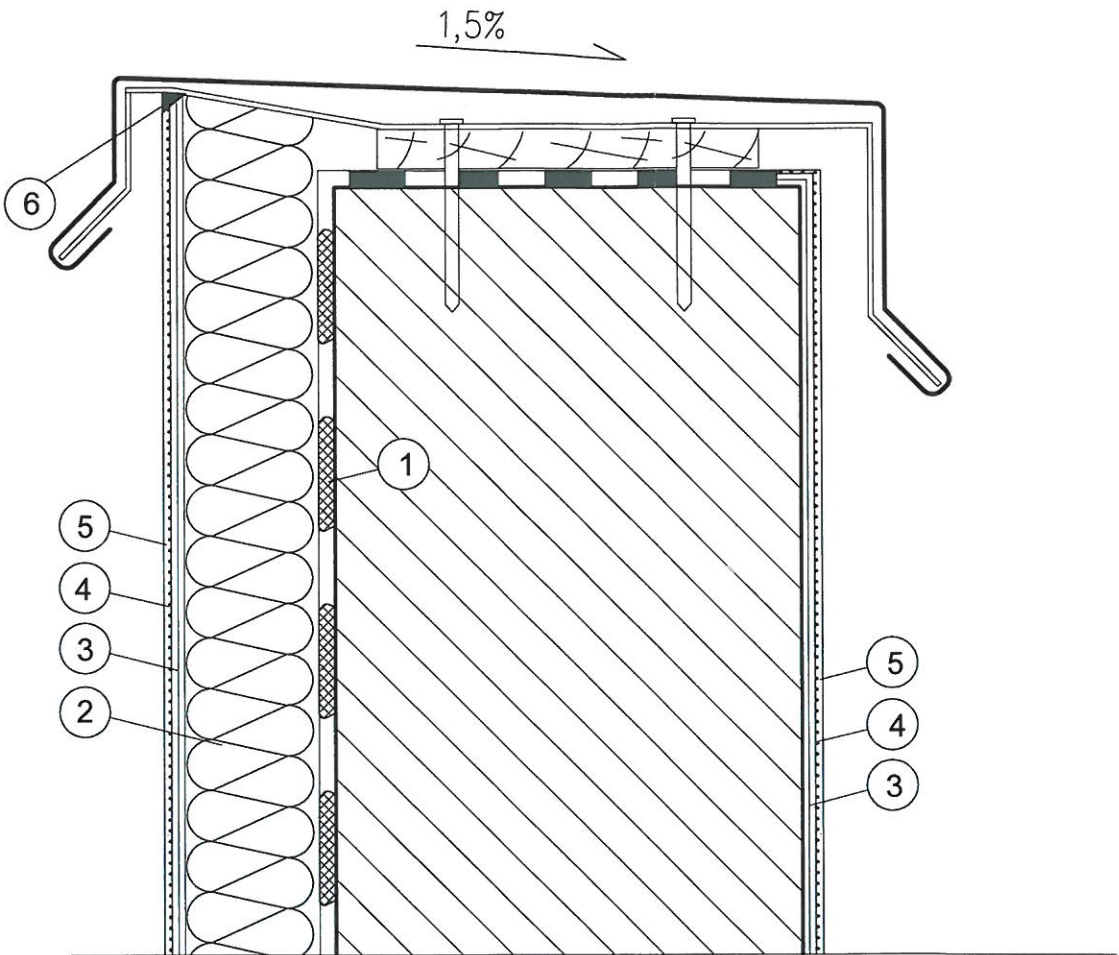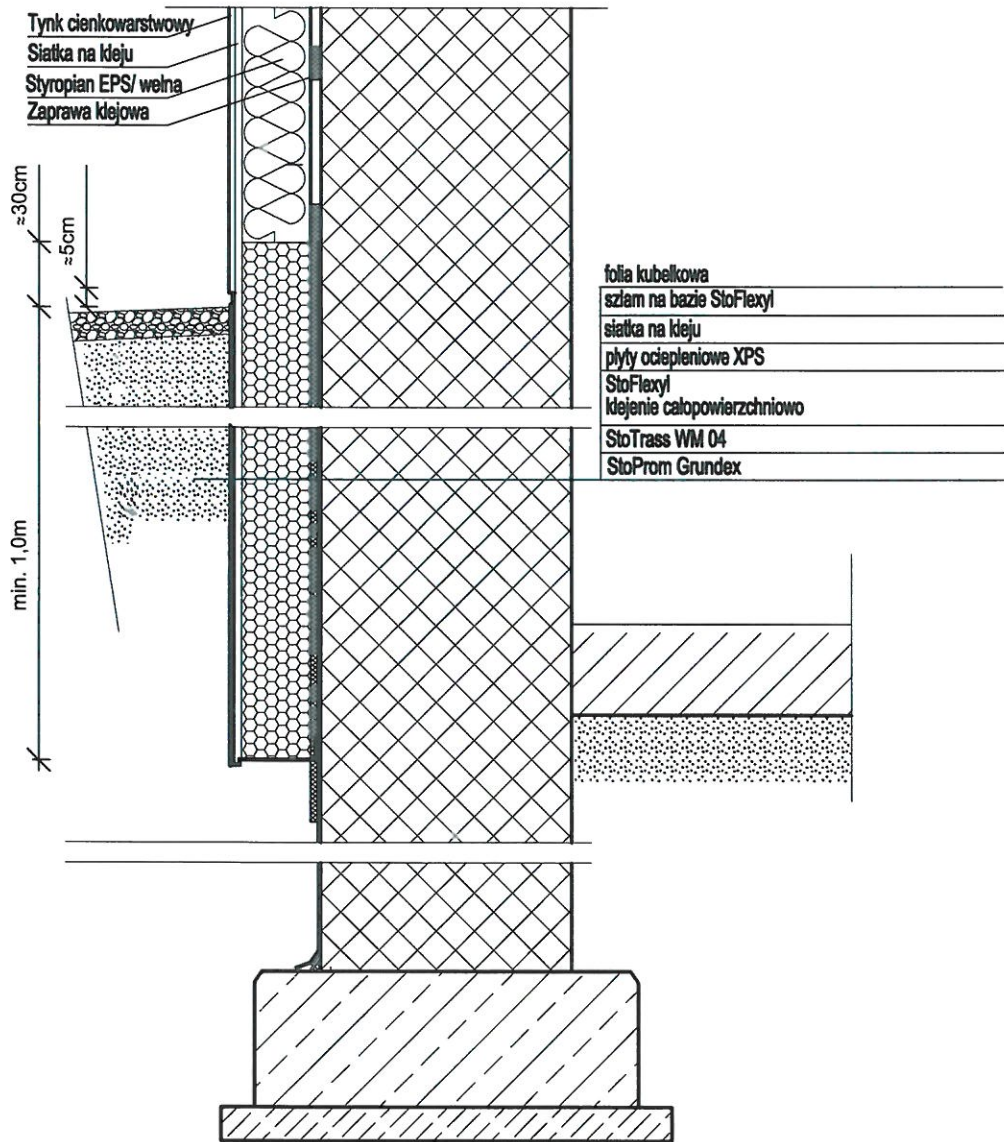

- 1 Zaprawa klejąca
- 2 Izolacja termiczna
- 3 Zaprawa zbrojona siatką
z włókna szklanego
- 4 Farba gruntująca
- 5 Wyprawa elewacyjna
- 6 Elastyczna masa uszczelniająca

Obiekt: BUDYNEK MIESZKALNY WIELORODZINNY	Nazwa rysunku: IZOLACJA OGNIOMURU BUDYNKU MIESZKALNEGO
Adres: 40-048 Katowice ul. T. Kościuszki 28	IZOLACJA ŚCIAN PIWNIC
Inwestor: Wspólnota Mieszkaniowa przy ul. T. Kościuszki 28 w Katowicach	
Stadium: PROJEKT BUDOWLANY	Skala: 1:5
Brzoz: ARCHITEKTURA/KONSTRUKCJA	Data wydania: 03.2024
Nr rys.: A-11	Rewizja: 00
Nr str.: 64	

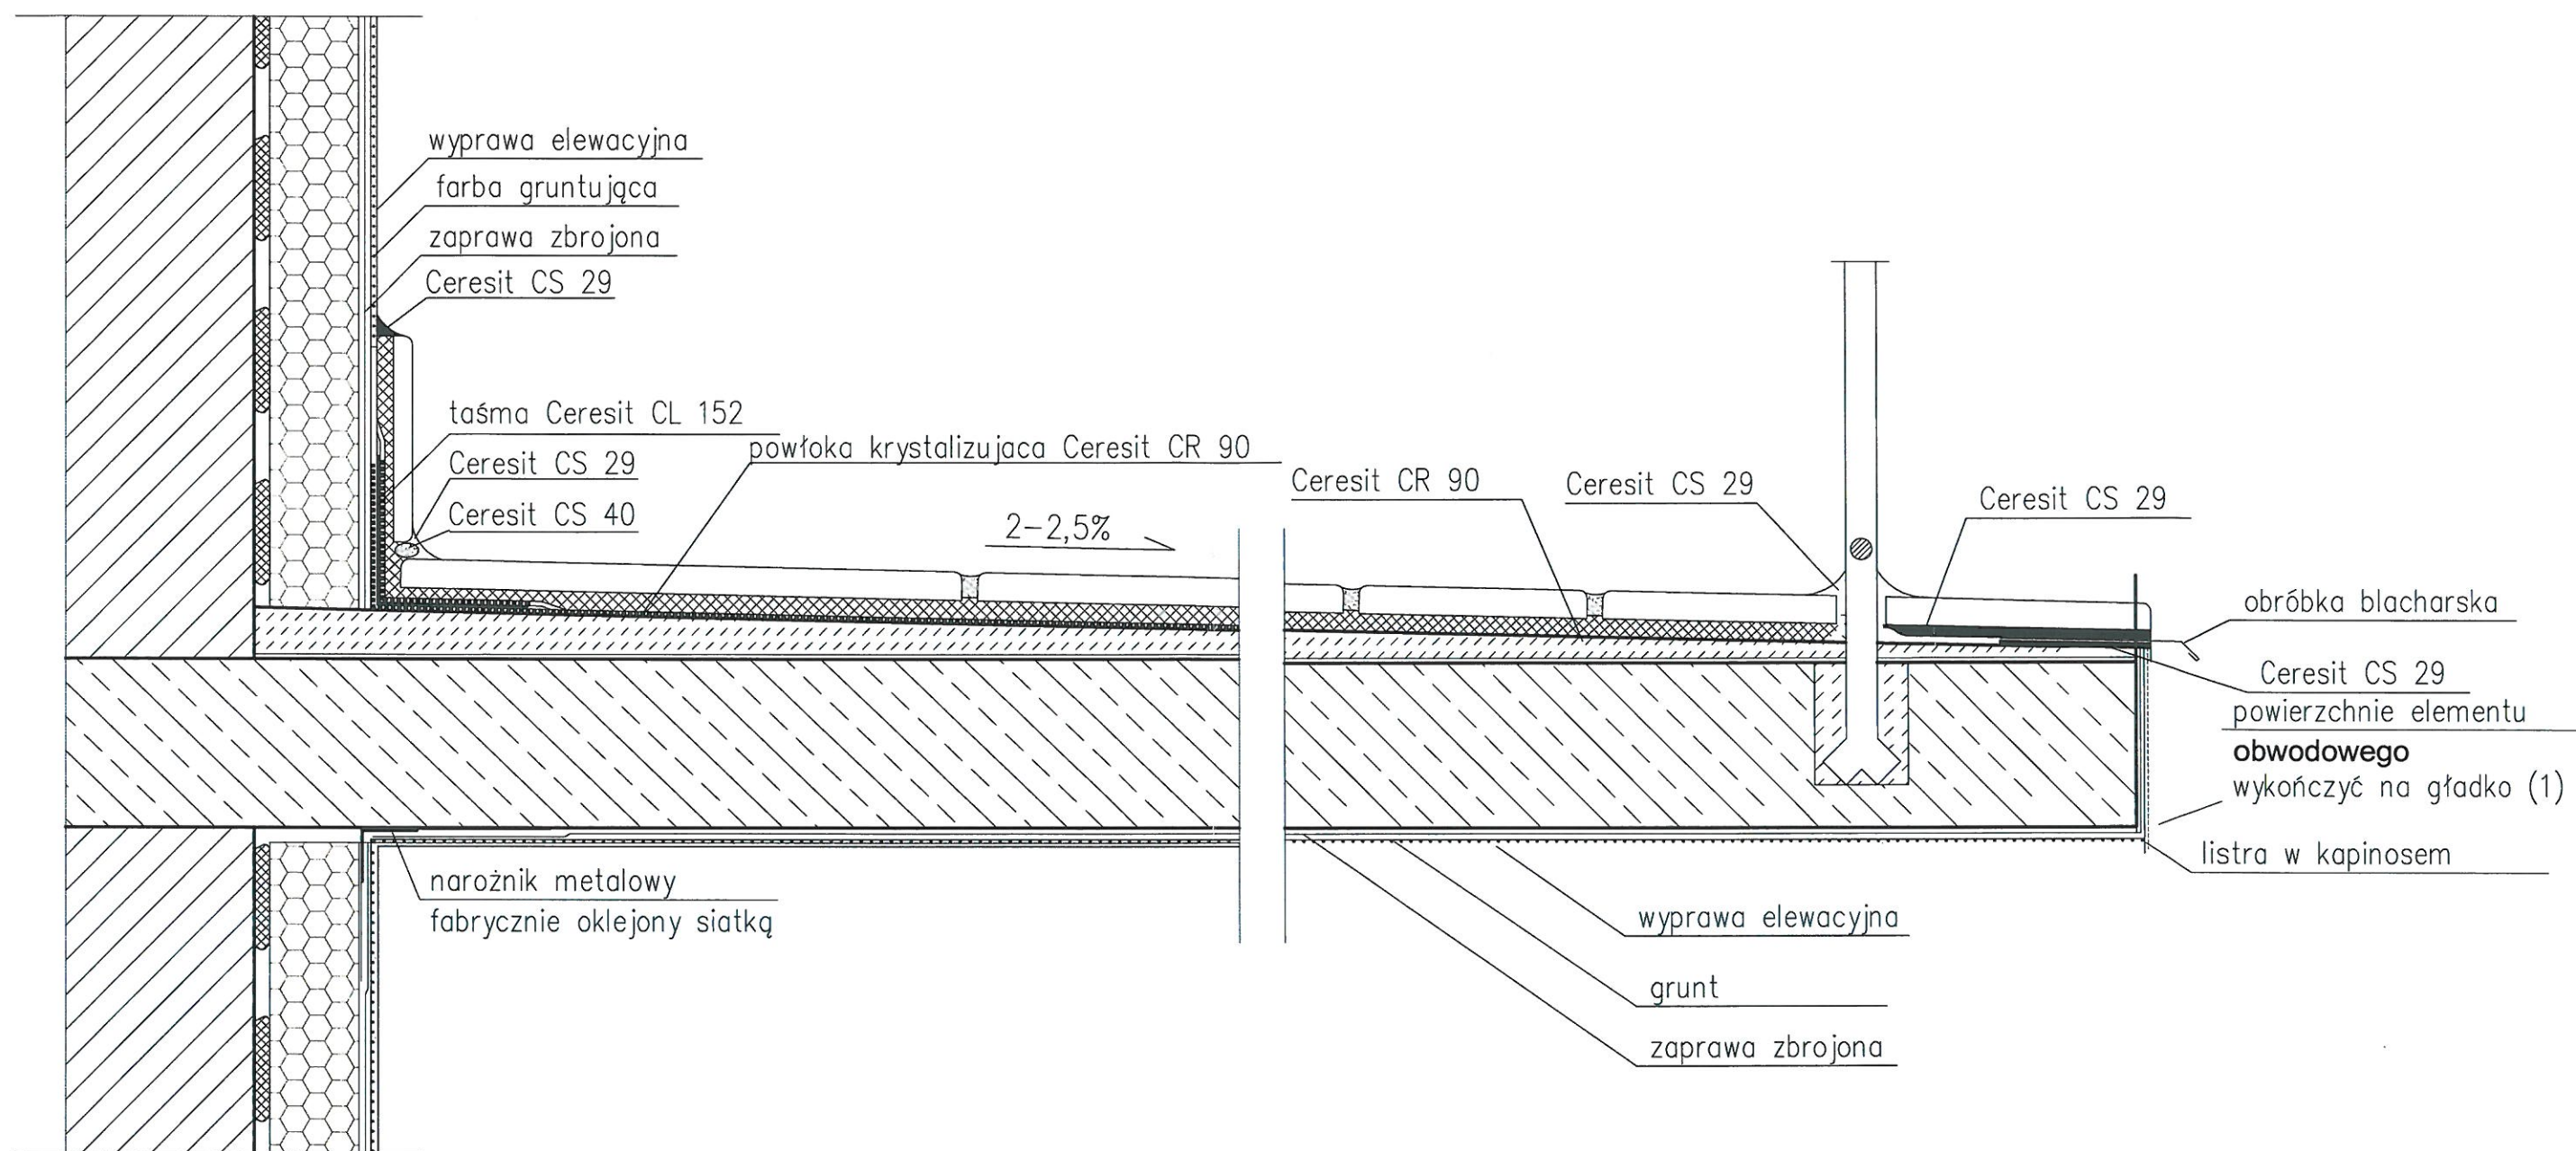


UWAGA
WSZYSTKIE WYMIARY KADRAZOWO SPRAWDZIĆ NA BUDOWIE
W PRZYPADKU ODSTĘPSTW SKORYGOWAĆ PODANE WIELKOŚCI
NAROŻNIKI WYPUKŁE WZMACNIAĆ PROFIŁEM PCV

Obiekt: BUDYNEK MIESZKALNY WIELORODZINNY	Nazwa rysunku:
Adres: 40-048 Katowice ul. T. Kościuszki 28	PŁYTA BALKONOWA
Inwestor: Wspólnota Mieszkaniowa przy ul. T. Kościuszki 28 w Katowicach	
Stadium: PROJEKT BUDOWLANY	Skala: 1:5
Brzoz: ARCHITEKTURA/KONSTRUKCJA	Data wydania: 03.2024
Nr rys.: A-12	Rewizja: 00
Nr str: 65	


SYSTEM 1.1.1.1.a.
DACH PŁASKI z hydroizolacją w układzie
jednowarstwowym, termoizolacja z BITERM,




OBRÓBKA ATTYKI NIEOCIEPLONEJ

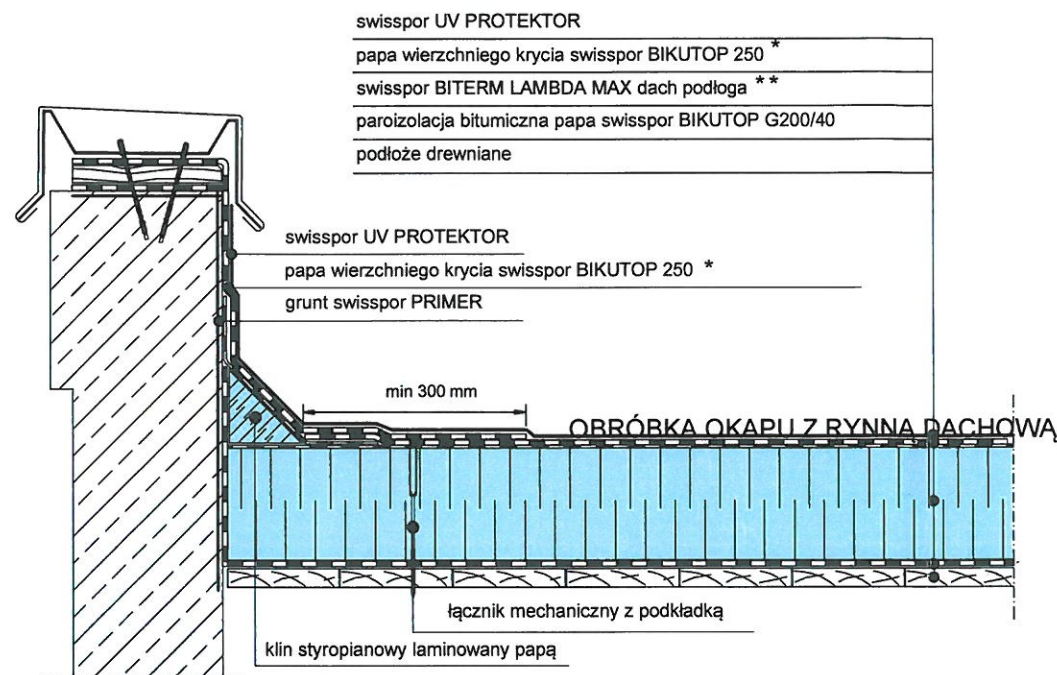

OBRÓBKA OKAPU Z RYNNĄ DACHOWĄ

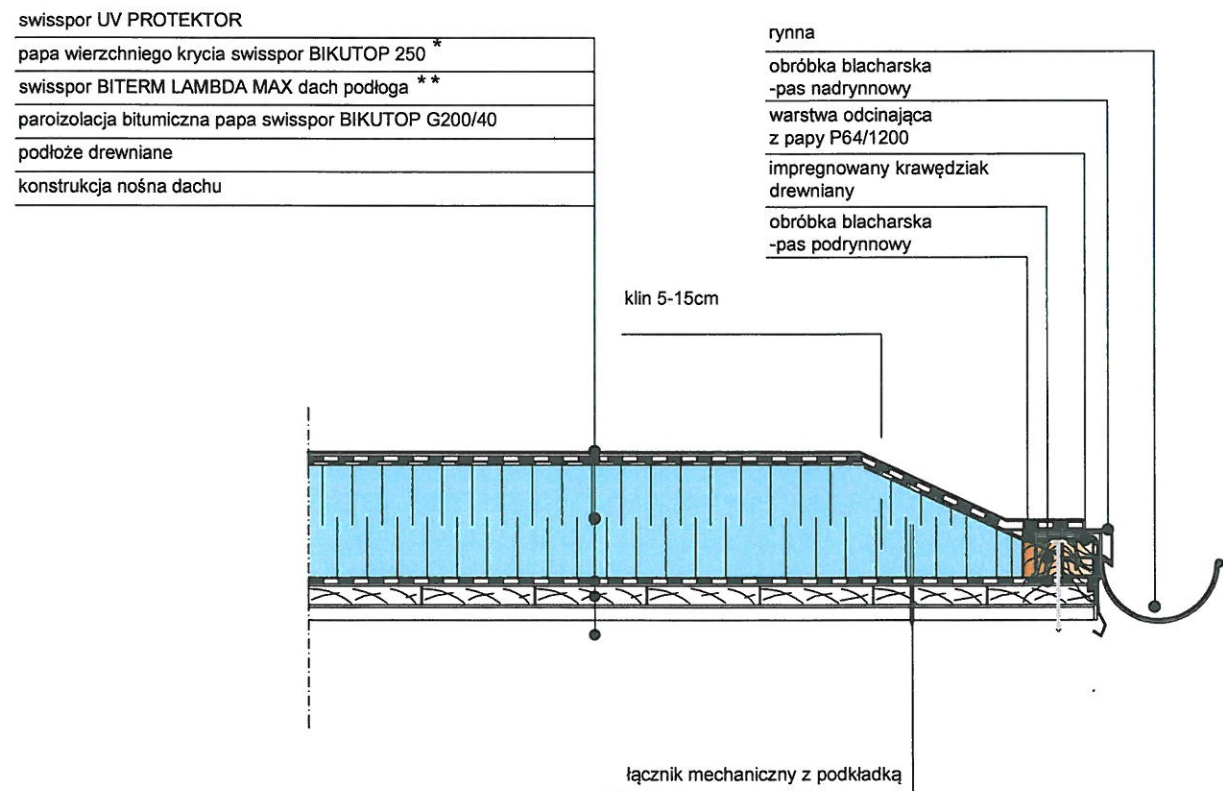

OBRÓBKA ŚCIANY BUDYNKU MIESZKALNEGO

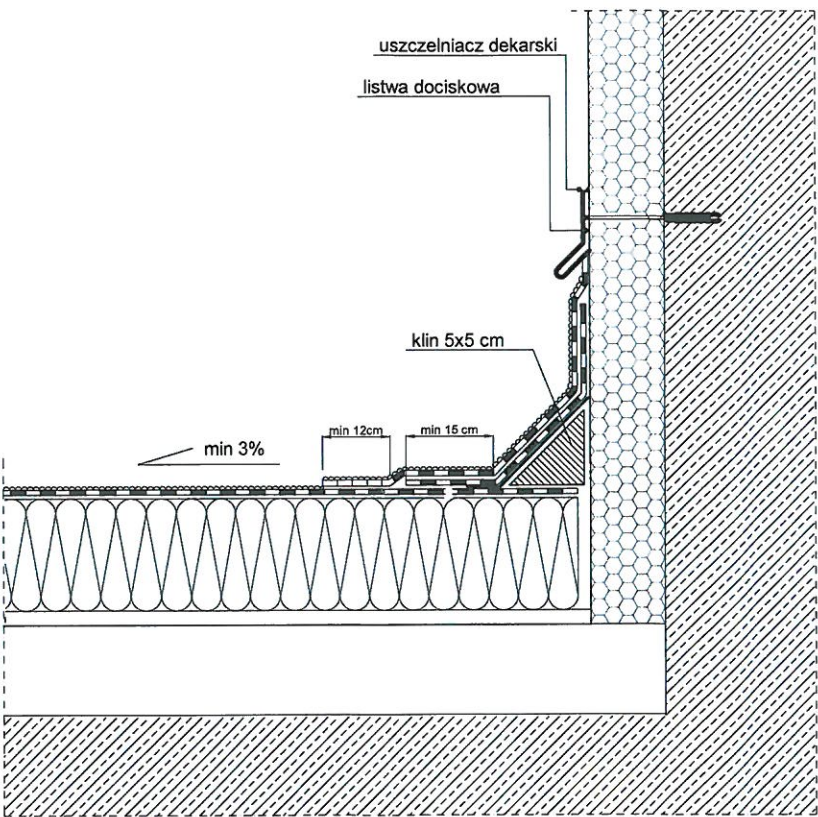

Obiekt: BUDYNEK MIESZKALNY WIELORODZINNY			Nazwa rysunku:			
Adres: 40-048 Katowice ul. T. Kościuszki 28			DOCIEPLENIE STROPODACHU szczegóły			
Inwestor: Wspólnota Mieszkaniowa przy ul. T. Kościuszki 28 w Katowicach						
Stadium:	PROJEKT BUDOWLANY	Skala:	1:5	Nr rys.:	Rewizja:	Nr str:
Branża:	ARCHITEKTURA/KONSTRUKCJA	Data wydania:	03.2024	A-13	00	66